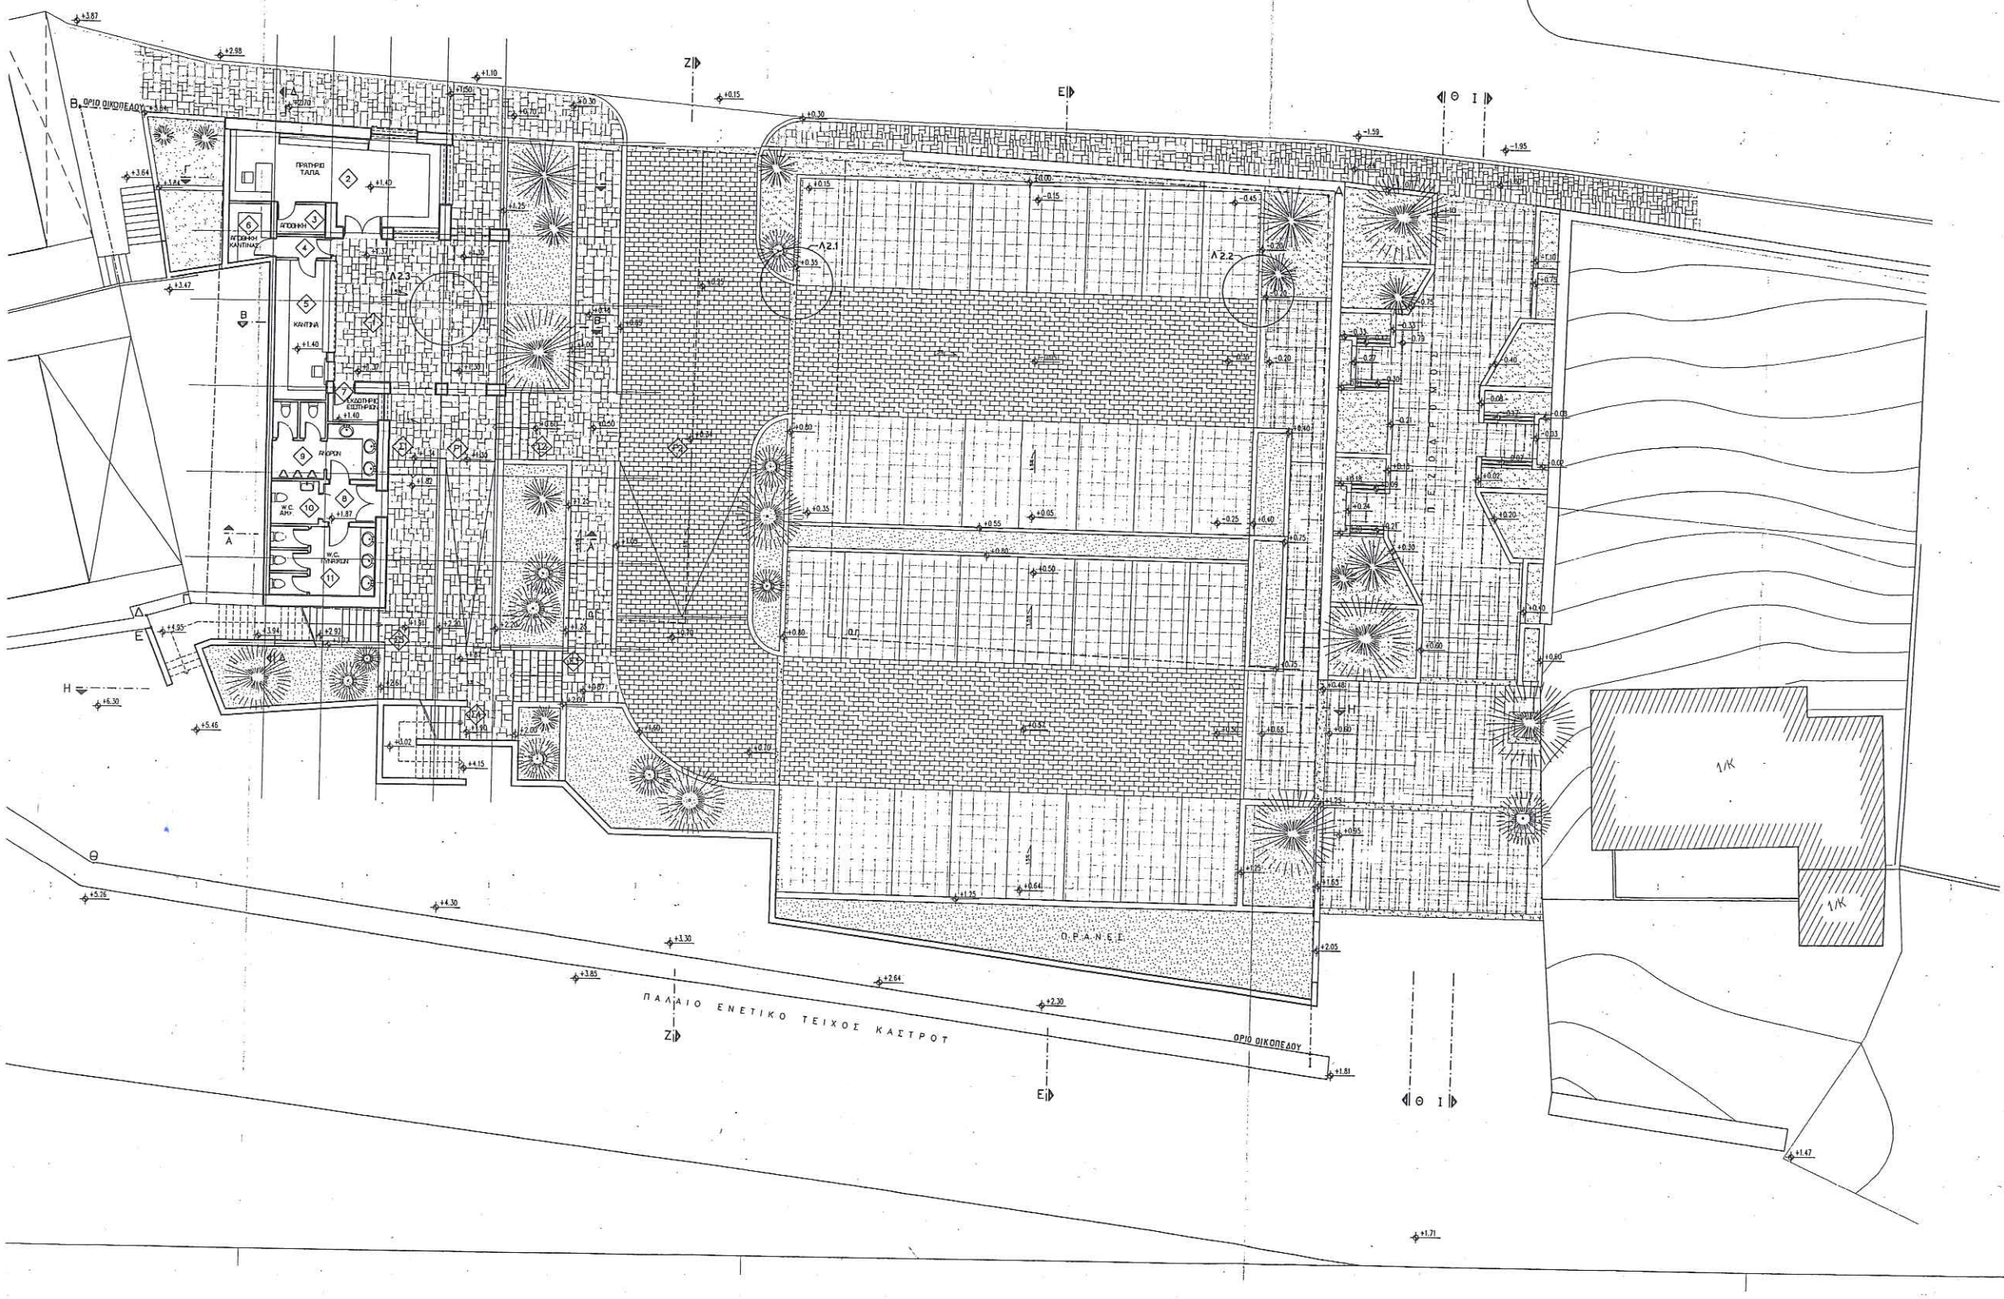

ΥΠΟΜΝΗΜΑ

- ΚΥΒΟΛΙΘΟΙ ΔΕΜΑΤΙΟΥ ΔΙΑΣΤ. 10x
- ΧΟΝΔΡΟΠΛΑΚΕΣ ΟΡΘΟΓΩΝΙΣΜΕΝ
- ΧΟΝΔΡΟΠΛΑΚΕΣ ΑΚΑΝΟΝΙΣΤΗΣ Κ
- ΤΣΙΜΕΝΤΟΠΛΑΚΕΣ ΑΝΟΙΚΤΟΥ ΤΥΠ
- ΒΕΤΟΝ ΑΣΡΑΣ ΕΠΙΦΑΝΕΙΑΣ

ΥΠΟΥΡΓΕΙΟ ΠΟ
ΤΑΜΕΙΟ ΑΡΧ/ΚΩΝ ΠΟΡΩΝ ΚΑ
ΔΙΝΣΗ ΑΠΟΤΥΠ
ΤΜΗΜΑ ΜΕΛΕ

ΜΕΛΕΤΗ ΣΥΝΟΛΙΚΗΣ ΑΝΑΔ
ΚΑΣΤΡΟΥ ΜΕΘΩΝΗΣ

ΚΑΤΗΓΟΡΙΑ ΜΕΛΕΤΗΣ	ΜΕΛΕ
ΑΡΧΙΤΕΚΤΟΝΙΚΑ	ΚΑΡΟ
ΣΤΑΤΙΚΑ	ΜΙΧΑΗ
ΗΛΕΚΤΡΟΜΗΧΑΝΟΛΟΓΙΚΑ Ειδικός Συνεργάτης	ΒΑΣΙΛ ΓΕΩΡΓ
ΤΟΠΟΓΡΑΦΙΚΑ Ειδικός Συνεργάτης	ΕΥΑΓΓ " ΓΡΑ
ΓΕΩΤΕΧΝΙΚΑ	ΜΙΧΑΗ
ΣΥΜΒΟΥΛΟΙ ΑΡΧΑΙΟΛΟΓΟΙ	ΧΑΡΙΚ ΤΙΤΟΣ

ΘΕΜΑ - ΤΙΤΛΟΣ ΣΧΕΔΙΟΥ:	ΠΡΑΤΗΡΙΟ Τ.Α.Π.Α. - ΑΝΑΨΥΚ ΓΕΝΙΚΗ ΚΑΤΟΨΗ - ΔΑΠΕΔΟΣΤΡ
ΣΤΑΔΙΟ ΕΚΠΟΝΗΣΗΣ:	ΜΕΛΕΤΗ ΕΦΑΡΜΟΓΗΣ
ΚΛΙΜΑΚΑ: 1:100	ΧΡΟΝΟΣ
ΣΥΝΤΟΝΙΣΤΗΣ ΜΕΛΕΤΗΣ:	ΙΦΙΓΕΝΕΙΑ ΓΕΩΡΓΟΠΟΥΛΟΥ - ΝΙ

ΕΠΙΒΛΕΠΟΝΤΕΣ	
ΑΡΧΙΤΕΚΤΟΝΙΚΑ	Α. ΘΕΟ
ΣΤΑΤΙΚΑ - ΓΕΩΤΕΧΝΙΚΑ	Δ. ΠΑΠ
ΗΛΕΚΤΡΟΜΗΧΑΝΟΛΟΓΙΚΑ	Α. ΠΑΠ
ΤΟΠΟΓΡΑΦΙΚΑ	Μ. ΠΑΥ
ΑΡΧΑΙΟΛΟΓΙΚΗ ΤΕΚΜΗΡΙΩΣΗ	

Ο ΣΥΝΤΑΞΑΣ ΕΛΕΓΧΟΣ Θ

Αθήνα...

ΚΑΡΟΛΟΣ ΚΑΪΓΕΡ
ΑΡΧΙΤΕΚΤΩΝ
ΑΠΘ. ΠΟΛΥΤΕΧΝΙΚΗΣ ΣΧΟΛΗΣ Α.Π.Θ.
ΑΡ. ΜΗΤΡΩΟΥ Τ.Ε.Ε. 12854
ΔΕΜΟΚΡΑΤΟΥΣ 61 - ΑΘΗΝΑ - ΤΗΛ. 72 13 901

ΙΦ/ΓΕΝ