


Τομή ΑΑ

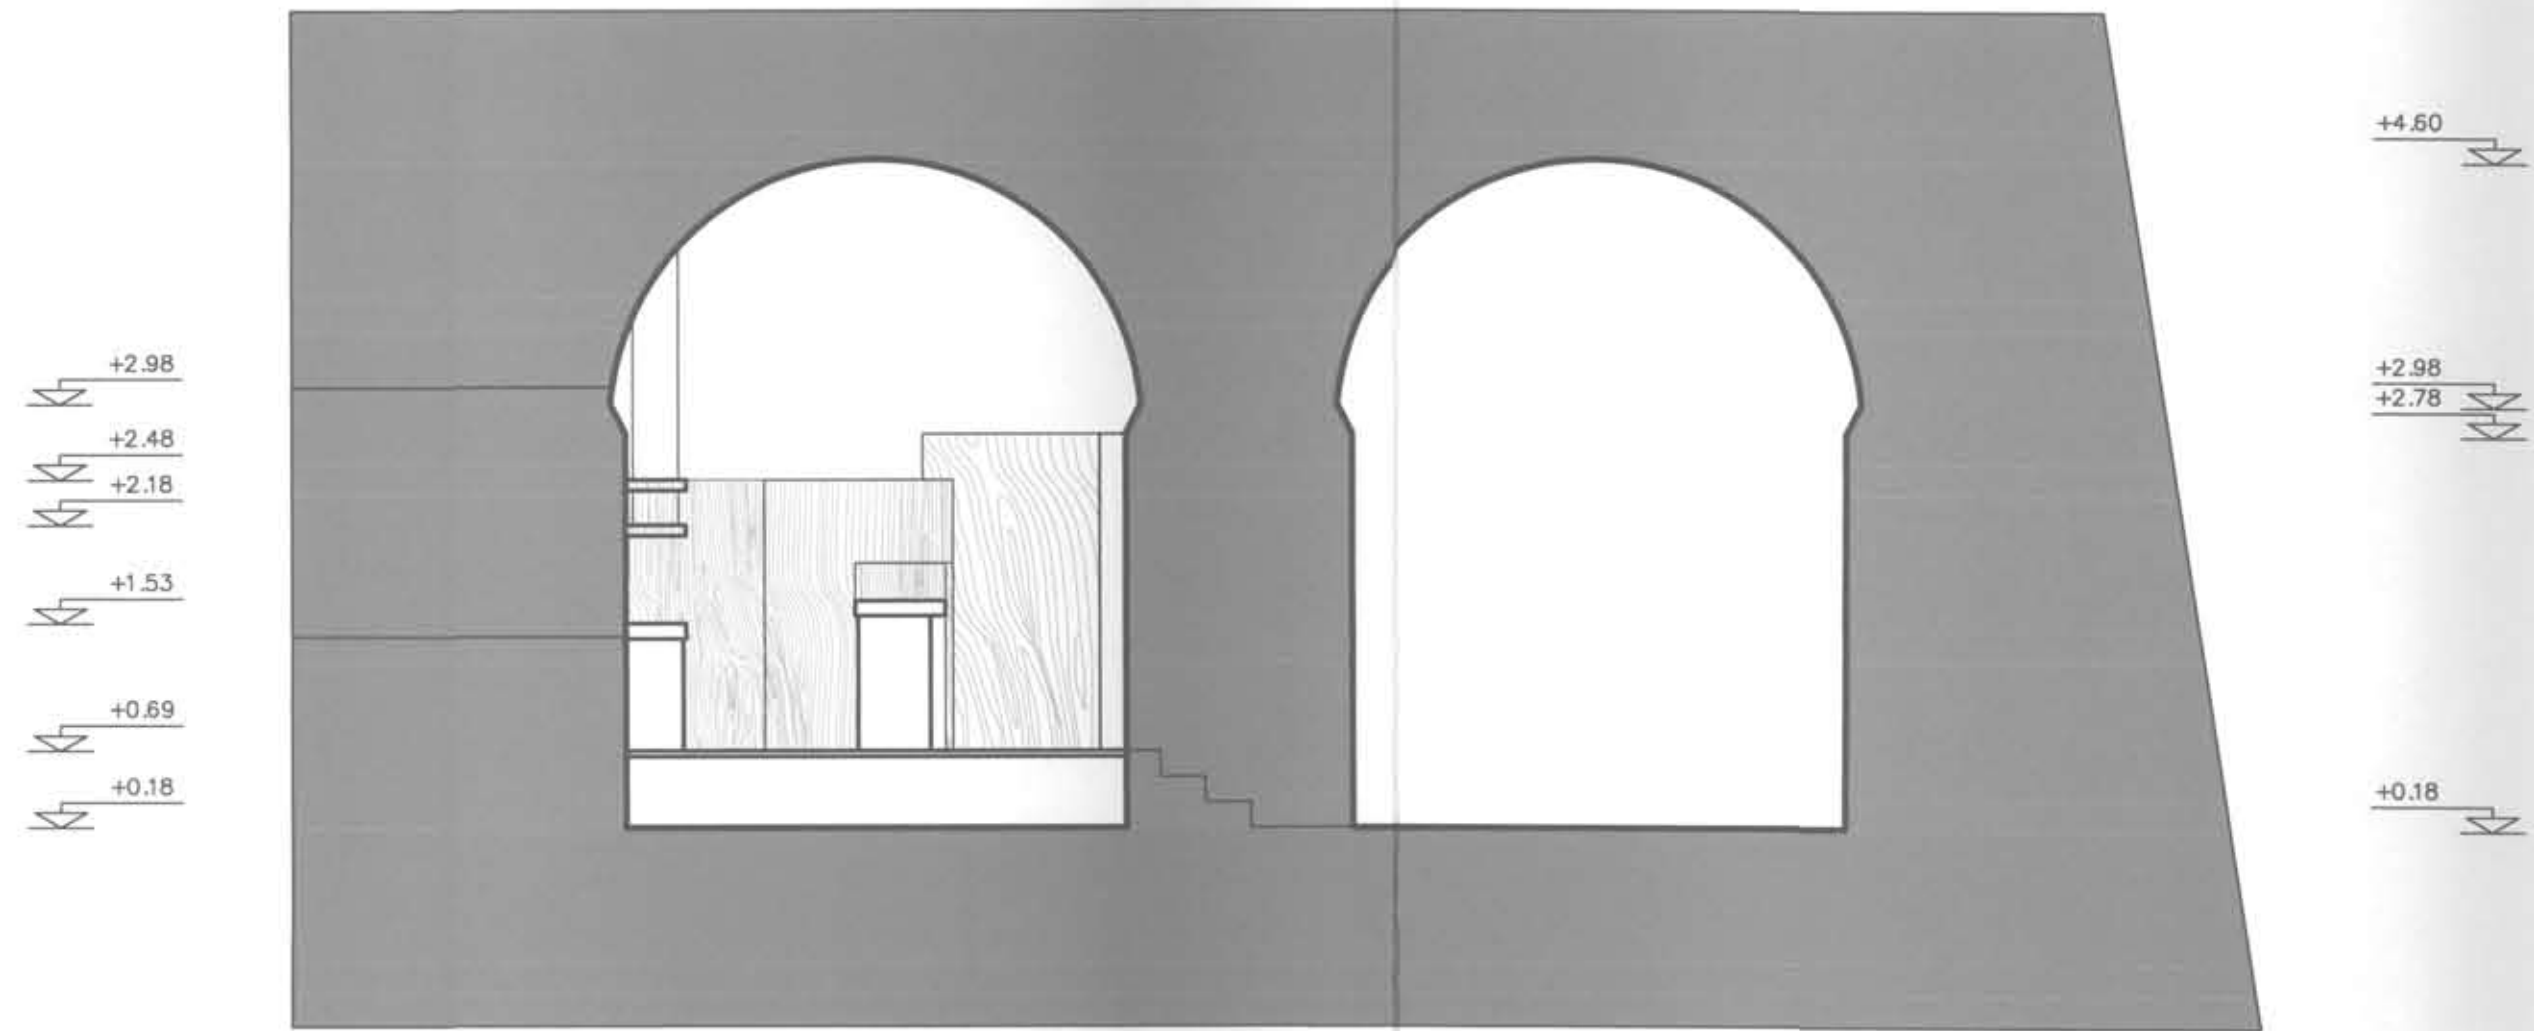

Τομή ΒΒ

ΥΠΟΥΡΓΕΙΟ ΠΟΛΙΤΙΣΜΟΥ & ΑΘΛΗΤΙΣΜΟΥ ΤΑΜΕΙΟ ΑΡΧΑΙΟΛΟΓΙΚΩΝ ΠΟΡΩΝ ΚΑΙ ΑΠΑΛΛΟΤΡΙΩΣΕΩΝ ΔΙΕΥΘΥΝΣΗ ΑΠΟΤΥΠΩΣΕΩΝ ΚΑΙ ΣΥΝΤ. ΚΤΗΡΙΩΝ ΤΜΗΜΑ ΜΕΛΕΤΩΝ								
ΕΡΓΟ: ΕΓΚΑΤΑΣΤΑΣΕΙΣ ΕΞΥΠΗΡΕΤΗΣΗΣ ΕΠΙΣΚΕΠΤΩΝ ΣΤΟ ΚΑΣΤΡΟ ΠΑΛΑΜΗΔΙΟΥ ΑΝΑΨΥΚΤΗΡΙΟ								
ΕΙΔΟΣ ΜΕΛΕΤΗΣ	ΑΡΧΙΤΕΚΤΟΝΙΚΗ							
ΣΤΑΔΙΟ ΜΕΛΕΤΗΣ	ΟΡΙΣΤΙΚΗ							
ΧΡΟΝΟΣ ΕΚΠΟΝΗΣΗΣ	ΔΕΚΕΜΒΡΙΟΣ 2015							
ΟΜΑΔΑ ΜΕΛΕΤΗΣ <table style="width: 100%; border: none;"> <tr> <td style="width: 33%; text-align: center;">ΑΡΧΙΤΕΚΤΟΝΙΚΑ</td> <td style="width: 33%; text-align: center;">ΙΣΜΗΝΗ ΣΠΥΡΟΠΟΥΛΟΥ</td> <td style="width: 33%; text-align: center;">ΑΡΧΙΤΕΚΤΟΝΑΣ ΜΗΧΑΝΙΚΟΣ</td> </tr> <tr> <td style="text-align: center;">ΜΗΧΑΝΟΛΟΓΙΚΑ</td> <td style="text-align: center;">ΑΡΙΣΤΟΝΟΥΣ ΠΑΠΠΑΣ</td> <td style="text-align: center;">ΜΗΧΑΝΟΛΟΓΟΣ ΜΗΧΑΝΙΚΟΣ</td> </tr> </table>		ΑΡΧΙΤΕΚΤΟΝΙΚΑ	ΙΣΜΗΝΗ ΣΠΥΡΟΠΟΥΛΟΥ	ΑΡΧΙΤΕΚΤΟΝΑΣ ΜΗΧΑΝΙΚΟΣ	ΜΗΧΑΝΟΛΟΓΙΚΑ	ΑΡΙΣΤΟΝΟΥΣ ΠΑΠΠΑΣ	ΜΗΧΑΝΟΛΟΓΟΣ ΜΗΧΑΝΙΚΟΣ	
ΑΡΧΙΤΕΚΤΟΝΙΚΑ	ΙΣΜΗΝΗ ΣΠΥΡΟΠΟΥΛΟΥ	ΑΡΧΙΤΕΚΤΟΝΑΣ ΜΗΧΑΝΙΚΟΣ						
ΜΗΧΑΝΟΛΟΓΙΚΑ	ΑΡΙΣΤΟΝΟΥΣ ΠΑΠΠΑΣ	ΜΗΧΑΝΟΛΟΓΟΣ ΜΗΧΑΝΙΚΟΣ						
ΣΥΝΤΟΝΙΣΤΗΣ ΜΕΛΕΤΗΣ	ΠΑΤΣΑΡΟΥΧΑΣ ΗΛΙΑΣ	ΠΡΟΪΣΤΑΜΕΝΟΣ ΤΟΥ ΤΜ. ΜΕΛΕΤΩΝ						
ΤΙΤΛΟΣ ΣΧΕΔΙΟΥ	<table border="1" style="width: 100%; border-collapse: collapse;"> <tr> <td style="width: 30%;">ΑΡΙΘΜΟΣ ΜΕΛΕΤΗΣ</td> <td style="width: 30%;">ΑΡΙΘΜΟΣ ΣΧΕΔΙΟΥ</td> </tr> <tr> <td style="text-align: center; font-size: 24px;">665.2</td> <td style="text-align: center; font-size: 24px;">ΑΡΧ</td> </tr> <tr> <td></td> <td style="text-align: center; font-size: 24px;">Α2</td> </tr> </table>		ΑΡΙΘΜΟΣ ΜΕΛΕΤΗΣ	ΑΡΙΘΜΟΣ ΣΧΕΔΙΟΥ	665.2	ΑΡΧ		Α2
ΑΡΙΘΜΟΣ ΜΕΛΕΤΗΣ	ΑΡΙΘΜΟΣ ΣΧΕΔΙΟΥ							
665.2	ΑΡΧ							
	Α2							
ΚΛΙΜΑΚΑ	1:50							
ΑΘΗΝΑ, ΔΕΚΕΜΒΡΙΟΣ 2015 ΣΥΝΟΔΕΥΕΙ το αρ. πρωτ. 415/6733 και 28-12-2015 ΘΕΩΡΗΘΗΚΕ Ο ΠΡΟΪΣΤΑΜΕΝΟΣ ΤΗΣ Δ.Υ. Έγγραφο της Εφορείας Αρχαιοτήτων Αργολίδας αριθμ. 28-12-2015 Ο Συντονιστής της Έργου Αλέξανδρος Παπαδημητρίου Αρχαιολόγος με βαθμό Α'								
		 ΠΑΤΣΑΡΟΥΧΑΣ ΗΛΙΑΣ ΠΟΛΙΤΙΚΟΣ ΜΗΧΑΝΙΚΟΣ ΜΕ Α' ΒΑΘΜΟ						