


### ΥΠΟΜΝΗΜΑ ΣΥΜΒΟΛΩΝ

	ΣΩΛΗΝΑΣ ΑΠΟΧΕΤΕΥΣΗΣ
	ΣΩΛΗΝΑΣ ΑΕΡΙΣΜΟΥ
	ΠΛΑΣΤΙΚΗ ΚΕΦΑΛΗ ΑΕΡΙΣΜΟΥ
	ΣΙΦΟΝΙ ΔΑΠΕΔΟΥ
	ΑΚΡΟΣΤΟΜΙΟ ΚΑΘΑΡΙΣΜΟΥ
	ΝΙΠΤΗΡΑΣ
	ΝΕΡΟΚΟΥΤΗΣ
	ΛΕΚΑΝΗ
	ΨΥΚΤΗΣ ΝΕΡΟΥ

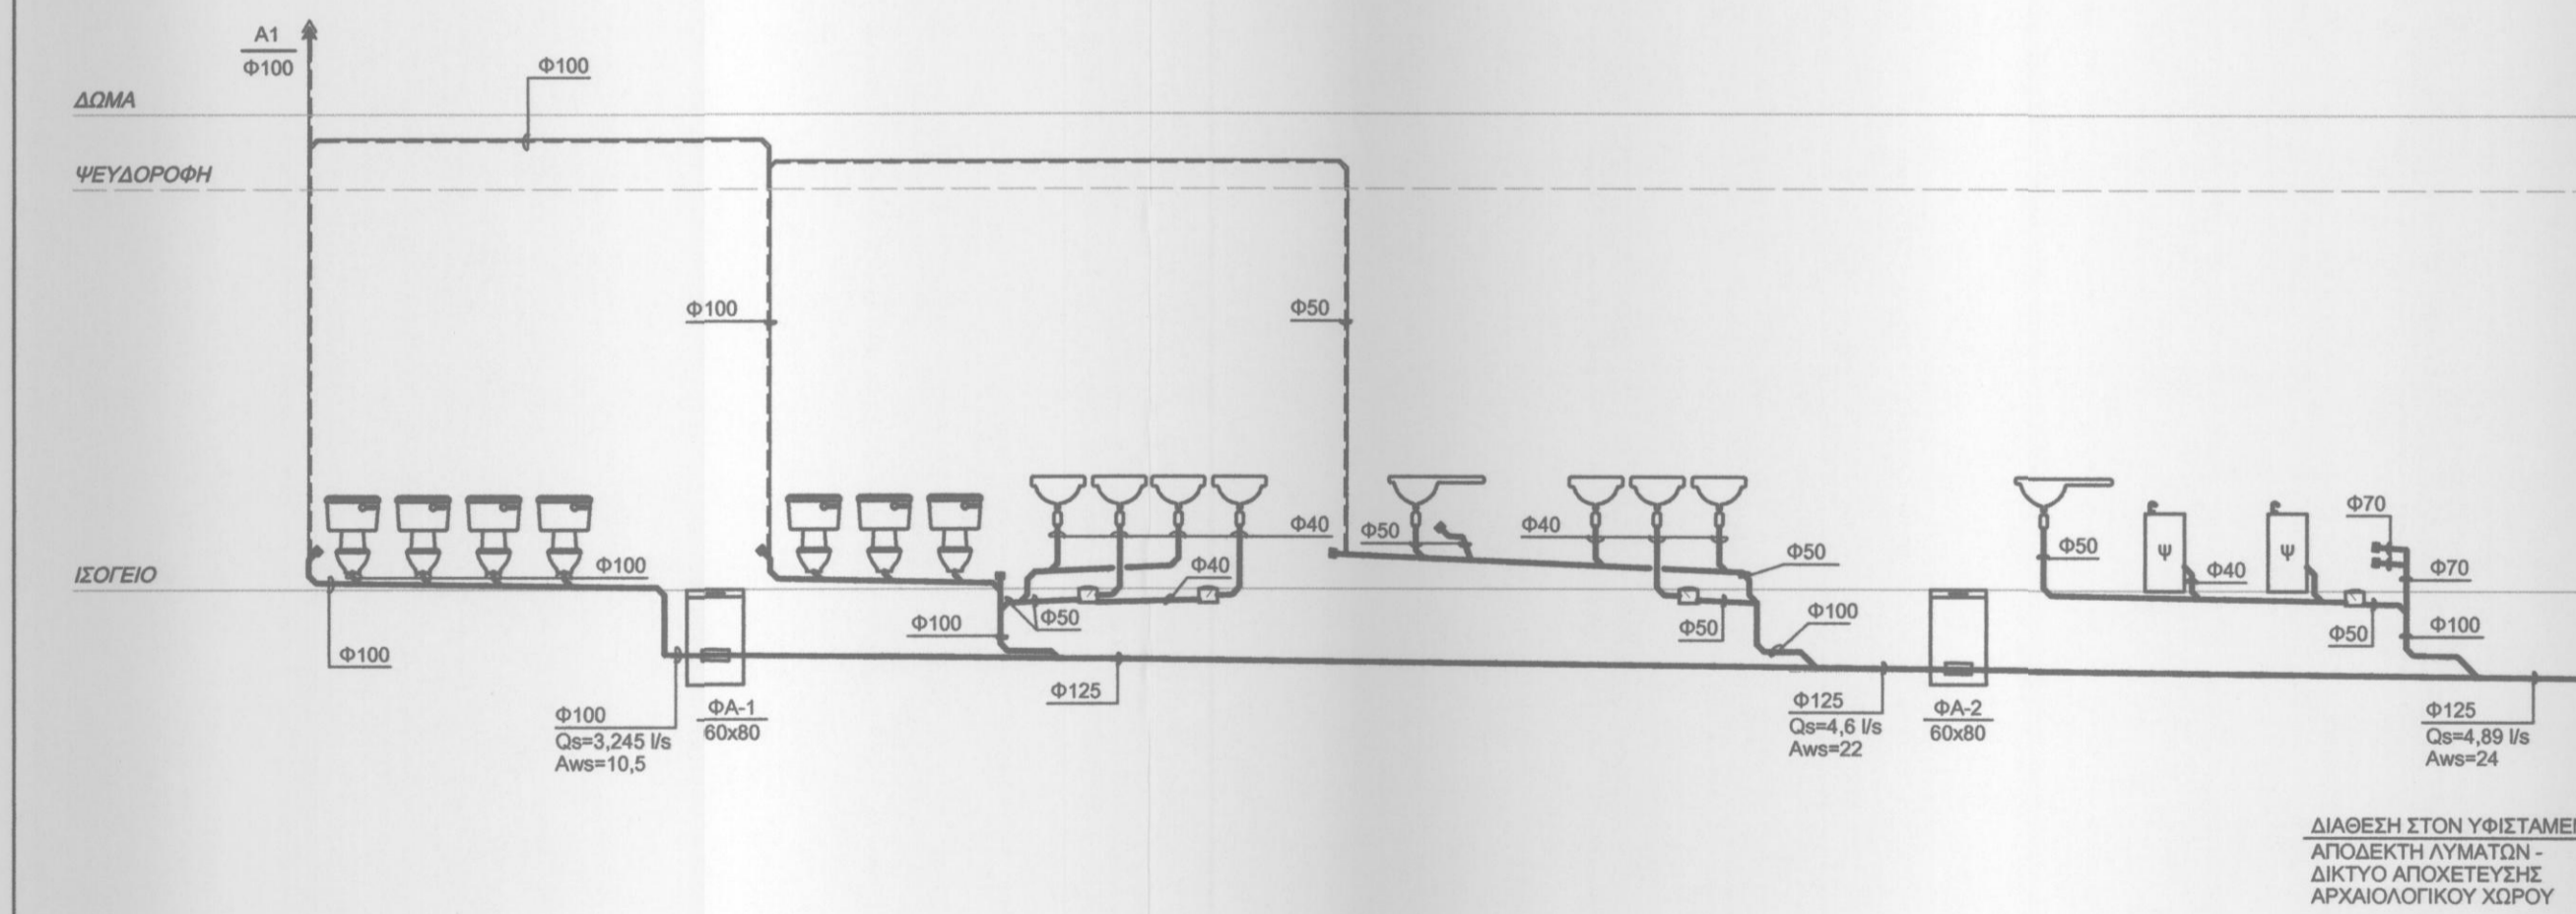

### ΥΠΟΥΡΓΕΙΟ ΠΟΛΙΤΙΣΜΟΥ & ΑΘΛΗΤΙΣΜΟΥ ΤΑΜΕΙΟ ΑΡΧΑΙΟΛΟΓΙΚΩΝ ΠΟΡΩΝ ΚΑΙ ΑΠΑΛΟΤΡΙΩΣΕΩΝ ΔΙΕΥΘΥΝΣΗ ΑΠΟΤΥΠΩΣΕΩΝ ΚΑΙ ΣΥΝΤΗΡΗΣΕΩΣ ΚΤΙΡΙΩΝ - ΤΜΗΜΑ ΜΕΛΕΤΩΝ

### ΔΙΑΜΟΡΦΩΣΗ ΥΦΙΣΤΑΜΕΝΟΥ ΚΤΙΡΙΟΥ (ΟΠΕΠ) ΣΕ ΑΝΑΨΥΚΤΗΡΙΟ ΚΑΙ ΧΩΡΟΥΣ ΥΓΙΕΙΝΗΣ ΣΤΟΝ ΑΡΧΑΙΟΛΟΓΙΚΟ ΧΩΡΟ ΟΛΥΜΠΙΑΣ

ΣΤΑΔΙΟ ΜΕΛΕΤΗΣ: ΟΡΙΣΤΙΚΗ

ΚΑΤΗΓΟΡΙΑ ΜΕΛΕΤΗΣ	ΜΕΛΕΤΗΤΕΣ
ΑΡΧΙΤΕΚΤΟΝΙΚΑ	ΣΤΕΦΑΝΟΣ ΔΗΜΟΠΟΥΛΟΣ ΑΡΧΙΤΕΚΤΟΝΑΣ ΜΗΧΑΝΙΚΟΣ
ΣΤΑΤΙΚΑ	ΗΛΙΑΣ ΠΑΤΣΑΡΟΥΧΑΣ ΠΟΛΙΤΙΚΟΣ ΜΗΧΑΝΙΚΟΣ
ΗΛΕΚΤΡΟΜΗΧΑΝΟΛΟΓΙΚΑ	ΑΡΙΣΤΟΝΟΥΣ ΠΑΠΠΑΣ ΜΗΧΑΝΟΛΟΓΟΣ ΜΗΧΑΝΙΚΟΣ
ΨΗΦΙΟΠΟΙΗΣΗ ΜΕΛΕΤΗΣ	ΤΖΟΥΒΑΛΑΣ ΣΤΑΥΡΟΣ ΝΑΥΠ. ΜΗΧΑΝΟΛΟΓΟΣ ΜΗΧΑΝΙΚΟΣ

ΤΙΤΛΟΣ ΣΧΕΔΙΟΥ <b>ΑΠΟΧΕΤΕΥΣΗ ΔΙΑΓΡΑΜΜΑ</b>	ΑΡΙΘΜΟΣ ΜΕΛΕΤΗΣ <b>670</b>	ΑΡΙΘΜΟΣ ΣΧΕΔΙΟΥ ΗΛΜ <b>ΑΠ - 03</b>
ΚΛΙΜΑΚΑ 1:50	ΧΡΟΝΟΣ ΕΚΠΟΝΗΣΗΣ: ΑΠΡΙΛΙΟΣ 2016	

ΣΥΝΤΟΝΙΣΤΗΣ ΜΕΛΕΤΗΣ: ΗΛΙΑΣ ΠΑΤΣΑΡΟΥΧΑΣ ΠΡΟΪΣΤΑΜΕΝΟΣ ΤΟΥ ΤΜ. ΜΕΛΕΤΩΝ

ΑΘΗΝΑ ΜΑΙΟΣ 2016  
**ΘΕΩΡΗΘΗΚΕ**  
Ο ΠΡΟΪΣΤΑΜΕΝΟΣ ΤΗΣ Δ.Υ.

ΗΛΙΑΣ ΠΑΤΣΑΡΟΥΧΑΣ  
ΠΟΛΙΤΙΚΟΣ ΜΗΧΑΝΙΚΟΣ ΜΕ Β' ΒΑΘΜΟ