


- Φρε?τιο τετράγωνο
- Ηλεκτρικ?? Π?νακα?
- Θερμοσ?φωνα?
- ΠΡΟΒΟΛΕΑΣ
- Ρευματοσ?τη? στεγαν??
- φωτιστικ? γραμμικ? στεγαν? φ?ορισμο? 2x36W
- απλ?κα τ?χου στεγαν? φ?ορισμο? T5 1x24W
- Αντλ?α πιεστικ? ?δρευση?
- ΦΩΤΙΣΤΙΚΟ ΑΣΦΑΛΕΙΑΣ
- Διακ?πτη? απλ?? στεγαν??
- Στ?γ.κομτα?ρ
- Σ?νδεση Ηλ.υποπ?νακα με ?μελιακ? γε?ωση κτιριου ?που βρ?σκεται ο κεντρικ?? π?νακα?

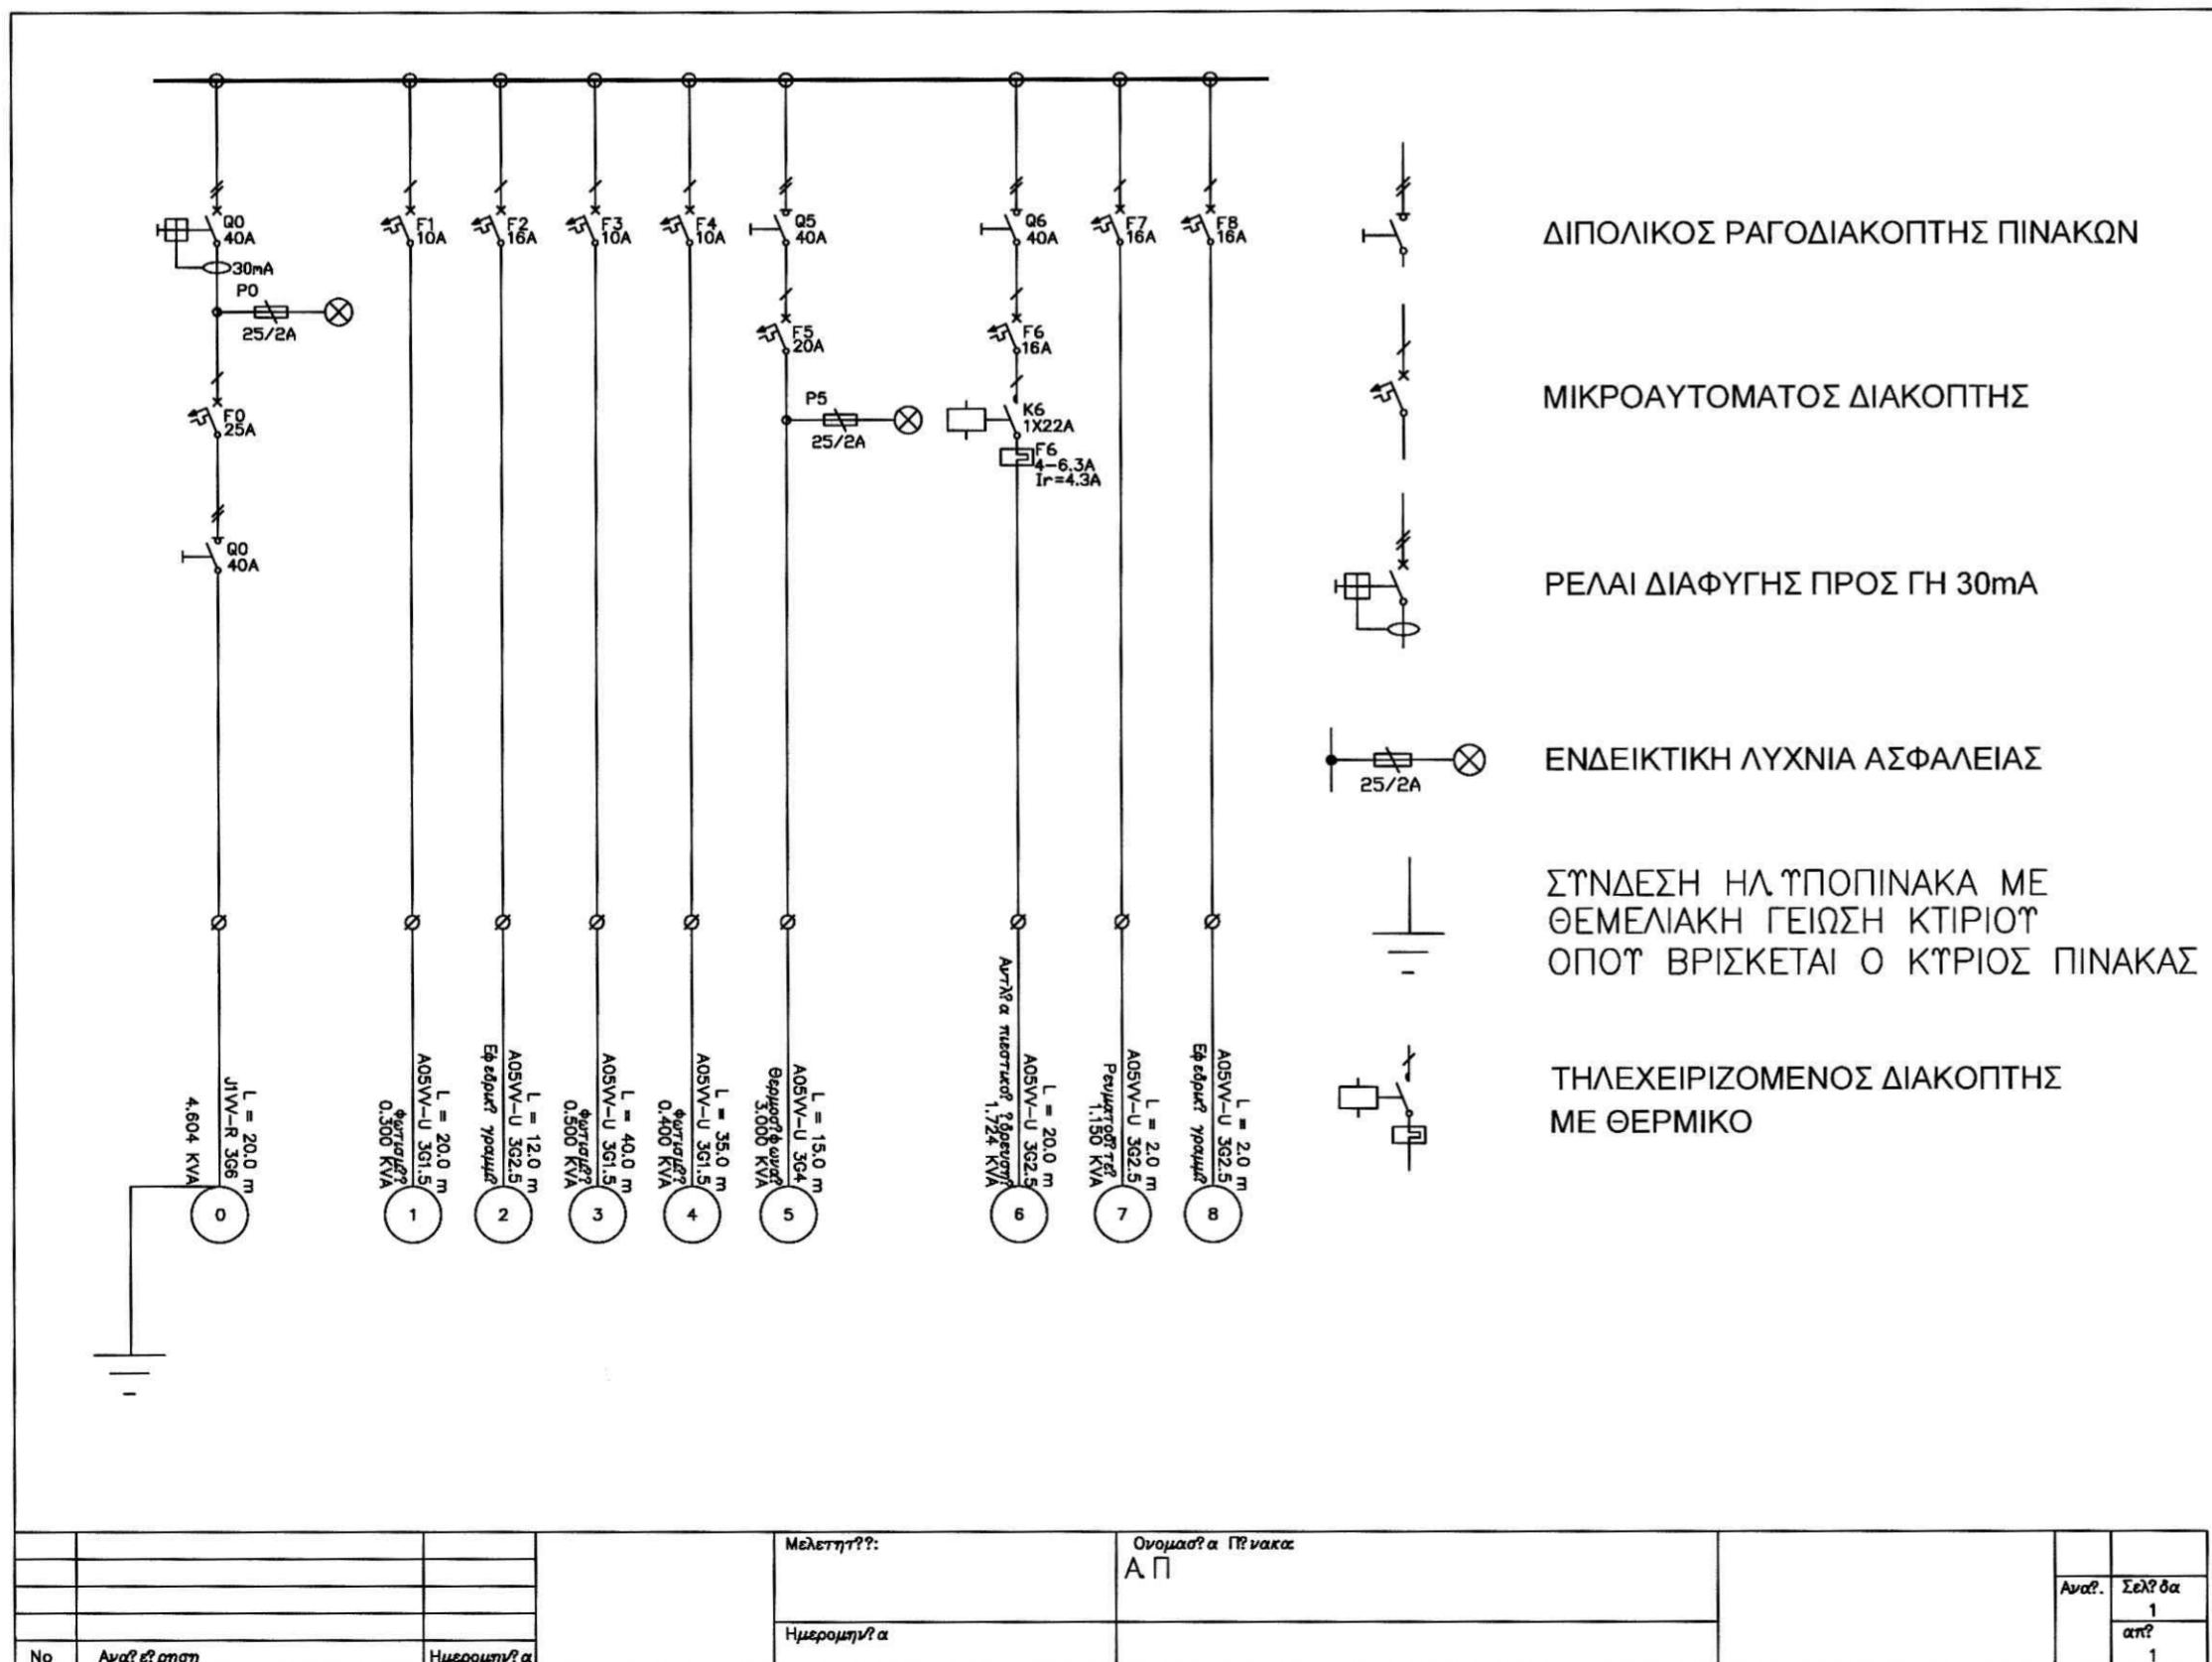

ΥΠΟΥΡΓΕΙΟ ΠΟΛΙΤΙΣΜΟΥ ΚΑΙ ΑΘΛΗΤΙΣΜΟΥ  
ΤΑΜΕΙΟ ΑΡΧΑΙΟΛΟΓΙΚΩΝ ΠΟΡΩΝ ΚΑΙ ΑΠΑΛΛΟΤΡΙΩΣΕΩΝ  
ΔΙΕΥΘΥΝΣΗ ΑΠΟΤΥΠΩΣΕΩΝ ΚΑΙ ΣΥΝΤΗΡΗΣΕΩΣ ΚΤΙΡΙΩΝ - ΤΜΗΜΑ ΜΕΛΕΤΩΝ

**ΑΝΑΚΑΙΝΙΣΗ ΧΩΡΩΝ ΥΓΙΕΙΝΗΣ  
ΕΙΣΟΔΟΥ ΡΩΜΑΪΚΗΣ ΑΓΟΡΑΣ  
ΣΤΟΝ Α.Χ. ΔΕΛΦΩΝ**

ΣΤΑΔΙΟ ΜΕΛΕΤΗΣ ΟΡΙΣΤΙΚΗ

ΚΑΤΗΓΟΡΙΑ ΜΕΛΕΤΗΣ	ΜΕΛΕΤΗΤΕΣ	
ΑΡΧΙΤΕΚΤΟΝΙΚΑ	ΣΤΕΦΑΝΟΣ ΔΗΜΟΠΟΥΛΟΣ	ΑΡΧΙΤΕΚΤΟΝΑΣ ΜΗΧΑΝΙΚΟΣ Τ.Α.Π
ΣΤΑΤΙΚΑ		
ΗΛΕΚΤΡΟΜΗΧΑΝΟΛΟΓΙΚΑ	ΝΙΚΟΛΑΟΣ ΛΕΙΒΑΔΕΑΣ	ΗΛΕΚΤΡΟΛΟΓΟΣ ΜΗΧΑΝΙΚΟΣ Τ.Α.Π (Συμβασιούχος ορ. χρόνου)
ΤΙΤΛΟΣ ΣΧΕΔΙΟΥ	ΑΡΙΘΜΟΣ ΜΕΛΕΤΗΣ	ΑΡΙΘΜΟΣ ΣΧΕΔΙΟΥ
ΚΑΤΟΨΗ και ΔΙΑΓΡΑΜΜΑ ΗΛΕΚΤΡΟΛΟΓΙΚΑ	<b>414/B</b>	ΗΛΜ
		ΗΛ-1
ΚΛΙΜΑΚΑ 1:50	ΧΡΟΝΟΣ ΕΚΠΟΝΗΣΗΣ: ΝΟΕΜΒΡΙΟΣ 2016	

ΣΥΝΤΟΝΙΣΤΗΣ ΜΕΛΕΤΗΣ: ΗΛΙΑΣ ΠΑΤΣΑΡΟΥΧΑΣ ΠΡΟΪΣΤΑΜΕΝΟΣ ΤΟΥ ΤΜ. ΜΕΛΕΤΩΝ

ΑΘΗΝΑ, ΝΟΕΜΒΡΙΟΣ 2016  
**ΘΕΩΡΗΘΗΚΕ**  
Ο ΠΡΟΪΣΤΑΜΕΝΟΣ ΤΗΣ Δ.Υ.  
  
ΗΛΙΑΣ ΠΑΤΣΑΡΟΥΧΑΣ  
ΠΟΛΙΤΙΚΟΣ ΜΗΧΑΝΙΚΟΣ ΜΕ Α ΒΑΘΜΟ