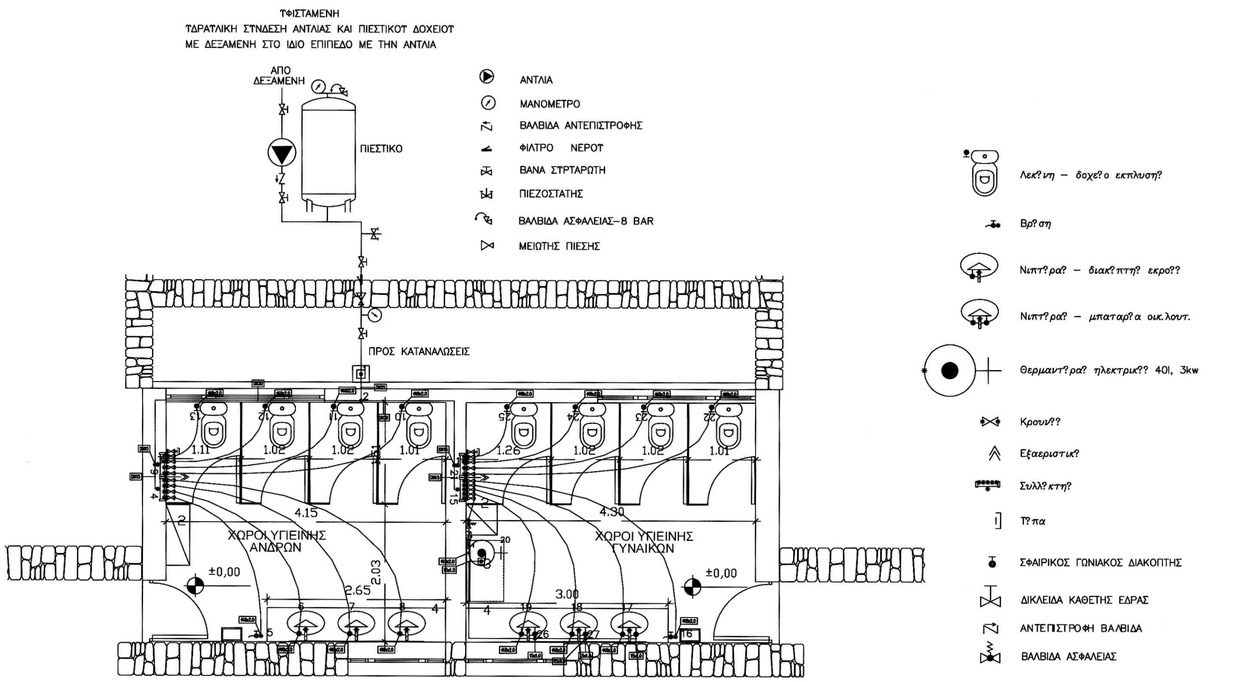

ΑΝΑΚΑΙΝΙΣΗ ΧΩΡΩΝ ΥΓΙΕΙΝΗΣ
ΕΙΣΟΔΟΥ ΡΩΜΑΪΚΗΣ ΑΓΟΡΑΣ
ΣΤΟΝ Α.Χ. ΔΕΛΦΩΝ

2. ντουλάπα
3. ανακλινόμενη αλλαξιέρα βρεφών
4. ντουλάπια κάτω από πάγκο νιπτήρων

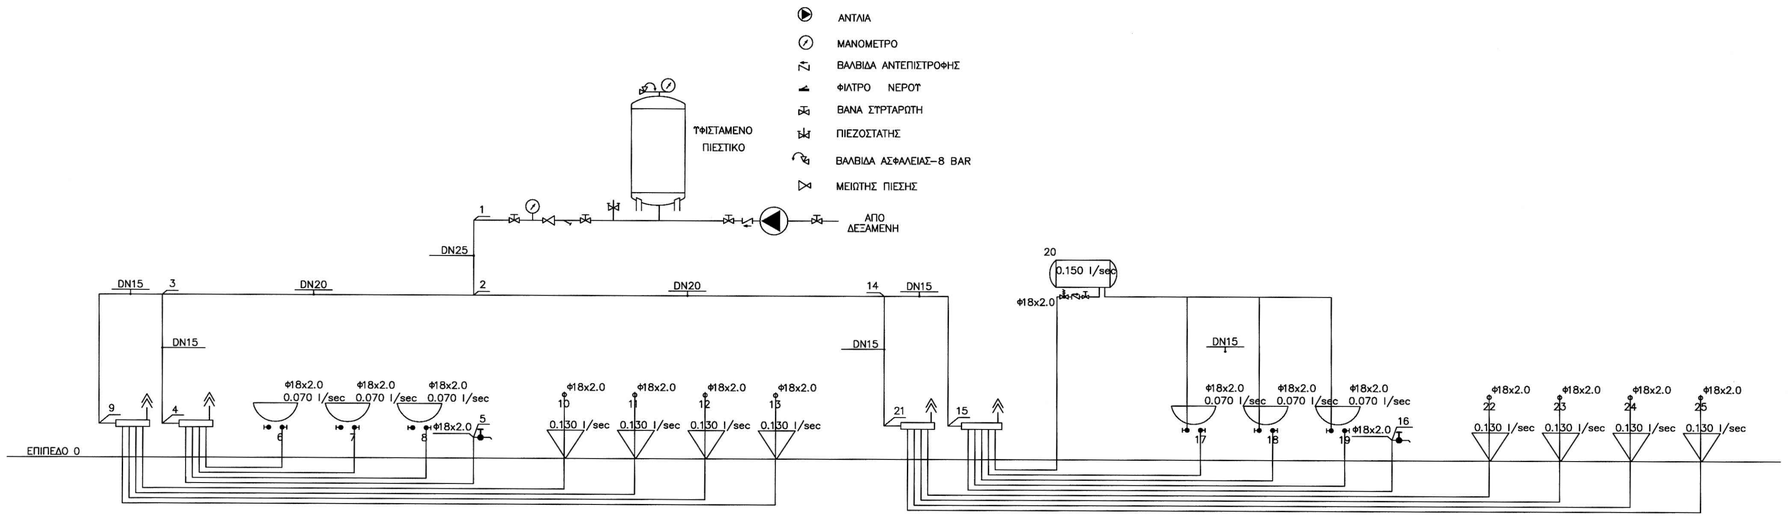

ΥΠΟΜΝΗΜΑ ΣΥΜΒΟΛΩΝ

ΛΕΚΑΝΗ ΕΥΡΩΠΑΪΚΟΥ ΤΥΠΟΥ ΧΑΜΗΛΗΣ ΠΕΣΗΣ ΜΕ ΔΟΧΕΙΟ ΕΚΠΛΥΣΗΣ	ΔΙΚΛΕΙΔΑ ΚΑΘΕΤΗΣ ΕΔΡΑΣ
ΝΙΠΤΗΡΑΣ	ΑΝΤΕΠΙΣΤΡΟΦΗ ΒΑΛΒΙΔΑ
ΣΥΛΛΕΚΤΗΣ	ΒΑΛΒΙΔΑ ΑΣΦΑΛΕΙΑΣ
ΒΡΥΣΗ	ΣΦΑΙΡΙΚΟΣ ΓΩΝΙΑΚΟΣ ΔΙΑΚΟΠΤΗΣ
ΑΥΤΟΜΑΤΟ ΕΞΑΕΡΙΣΤΙΚΟ	ΔΙΚΤΥΟ ΠΑΡΟΧΗΣ ΚΡΥΟΥ ΝΕΡΟΥ ΔΙΚΤΥΟ ΠΑΡΟΧΗΣ ΖΕΣΤΟΥ ΝΕΡΟΥ ΧΡΗΣΗΣ

ΥΠΟΥΡΓΕΙΟ ΠΟΛΙΤΙΣΜΟΥ ΚΑΙ ΑΘΛΗΤΙΣΜΟΥ
ΤΑΜΕΙΟ ΑΡΧΑΙΟΛΟΓΙΚΩΝ ΠΟΡΩΝ ΚΑΙ ΑΠΑΛΛΟΤΡΙΩΣΕΩΝ
ΔΙΕΥΘΥΝΣΗ ΑΠΟΤΥΠΩΣΕΩΝ ΚΑΙ ΣΥΝΤΗΡΗΣΕΩΣ ΚΤΙΡΙΩΝ - ΤΜΗΜΑ ΜΕΛΕΤΩΝ

ΑΝΑΚΑΙΝΙΣΗ ΧΩΡΩΝ ΥΓΙΕΙΝΗΣ ΕΙΣΟΔΟΥ ΡΩΜΑΪΚΗΣ ΑΓΟΡΑΣ ΣΤΟΝ Α.Χ. ΔΕΛΦΩΝ

ΣΤΑΔΙΟ ΜΕΛΕΤΗΣ	ΟΡΙΣΤΙΚΗ

ΚΑΤΗΓΟΡΙΑ ΜΕΛΕΤΗΣ	ΜΕΛΕΤΗΤΕΣ	
ΑΡΧΙΤΕΚΤΟΝΙΚΑ	ΣΤΕΦΑΝΟΣ ΔΗΜΟΠΟΥΛΟΣ	ΑΡΧΙΤΕΚΤΟΝΑΣ ΜΗΧΑΝΙΚΟΣ Τ.Α.Π
ΣΤΑΤΙΚΑ		
ΗΛΕΚΤΡΟΜΗΧΑΝΟΛΟΓΙΚΑ	ΝΙΚΟΛΑΟΣ ΛΕΙΒΑΔΕΑΣ	ΗΛΕΚΤΡΟΛΟΓΟΣ ΜΗΧΑΝΙΚΟΣ Τ.Α.Π (Συμβασιούχος ορ. χρόνου)

ΤΙΤΛΟΣ ΣΧΕΔΙΟΥ	ΑΡΙΘΜΟΣ ΜΕΛΕΤΗΣ	ΑΡΙΘΜΟΣ ΣΧΕΔΙΟΥ
ΚΑΤΟΨΗ και ΔΙΑΓΡΑΜΜΑ ΥΔΡΕΥΣΗ	414/Β	ΗΛΜ ΥΔ-1
ΚΛΙΜΑΚΑ 1:50	ΧΡΟΝΟΣ ΕΚΠΟΝΗΣΗΣ: ΝΟΕΜΒΡΙΟΣ 2016	

ΣΥΝΤΟΝΙΣΤΗΣ ΜΕΛΕΤΗΣ: ΗΛΙΑΣ ΠΑΤΣΑΡΟΥΧΑΣ ΠΡΟΪΣΤΑΜΕΝΟΣ ΤΟΥ ΤΜ. ΜΕΛΕΤΩΝ

ΑΘΗΝΑ, ΝΟΕΜΒΡΙΟΣ 2016
ΘΕΩΡΗΘΗΚΕ
Ο ΠΡΟΪΣΤΑΜΕΝΟΣ ΤΗΣ Δ.Υ.

ΗΛΙΑΣ ΠΑΤΣΑΡΟΥΧΑΣ
ΠΟΛΙΤΙΚΟΣ ΜΗΧΑΝΙΚΟΣ ΜΕ Α ΒΑΘΜΟ