


ΥΠΟΜΝΗΜΑ ΣΥΜΒΟΛΩΝ

- ΣΙΔΗΡΑΣ ΠΡΟΣΑΓΩΓΗΣ ΚΡΥΟΥ ΝΕΡΟΥ
- - - ΣΙΔΗΡΑΣ ΠΡΟΣΑΓΩΓΗΣ ΖΕΣΤΟΥ ΝΕΡΟΥ
- +— ΔΙΑΚΛΑΔΩΣΗ ΔΙΚΤΥΟΥ
- +— ΒΑΝΝΑ
- +— ΒΑΛΒΙΔΑ ΑΝΤΙΠΙΣΤΡΟΦΗΣ
- +— ΑΥΤΟΜΑΤΗ ΒΑΛΒΙΔΑ ΑΕΡΙΣΜΟΥ ΣΙΔΗΡΟΣΗΣ
- +— ΕΝΔΟΔΑΓΕΛΙΕΣ ΣΙΔΗΡΟΣΗΣ ΔΙΚΤΥΟΥ ΥΔΡΕΥΣΗΣ (ΚΡΥΟΥ- ΖΕΣΤΟΥ ΝΕΡΟΥ) ΜΕ ΔΙΑΚΟΠΤΗ BALL VALVE ΜΙΣΗΣ ΣΤΡΟΦΗΣ Ή ΤΥΠΟΥ ΚΑΜΠΑΝΑ
- +— ΣΥΛΛΕΚΤΕΣ ΕΝΔΟΔΑΓΕΛΙΟΥ ΔΙΚΤΥΟΥ ΥΔΡΕΥΣΗΣ (ΚΡΥΟΥ- ΖΕΣΤΟΥ ΝΕΡΟΥ)
- +— ΥΔΡΟΜΕΤΡΗΤΗΣ
- +— ΘΕΡΜΟΣΙΦΩΝΑΣ
- +— ΝΙΠΤΗΡΑΣ
- +— ΝΕΡΟΧΥΤΗΣ
- +— ΛΕΚΑΝΗ
- +— ΠΛΥΝΤΗΡΙΟ ΠΙΑΤΩΝ
- +— ΠΥΡΟΣΒΕΣΤΙΚΗ ΦΩΛΙΑ ΣΥΝΔΕΔΕΜΕΝΗ ΜΕ "ΑΓΙΟΣ" ΥΔΡΟΔΟΤΙΚΟ ΔΙΚΤΥΟ
- +— ΨΥΚΤΗΣ ΝΕΡΟΥ

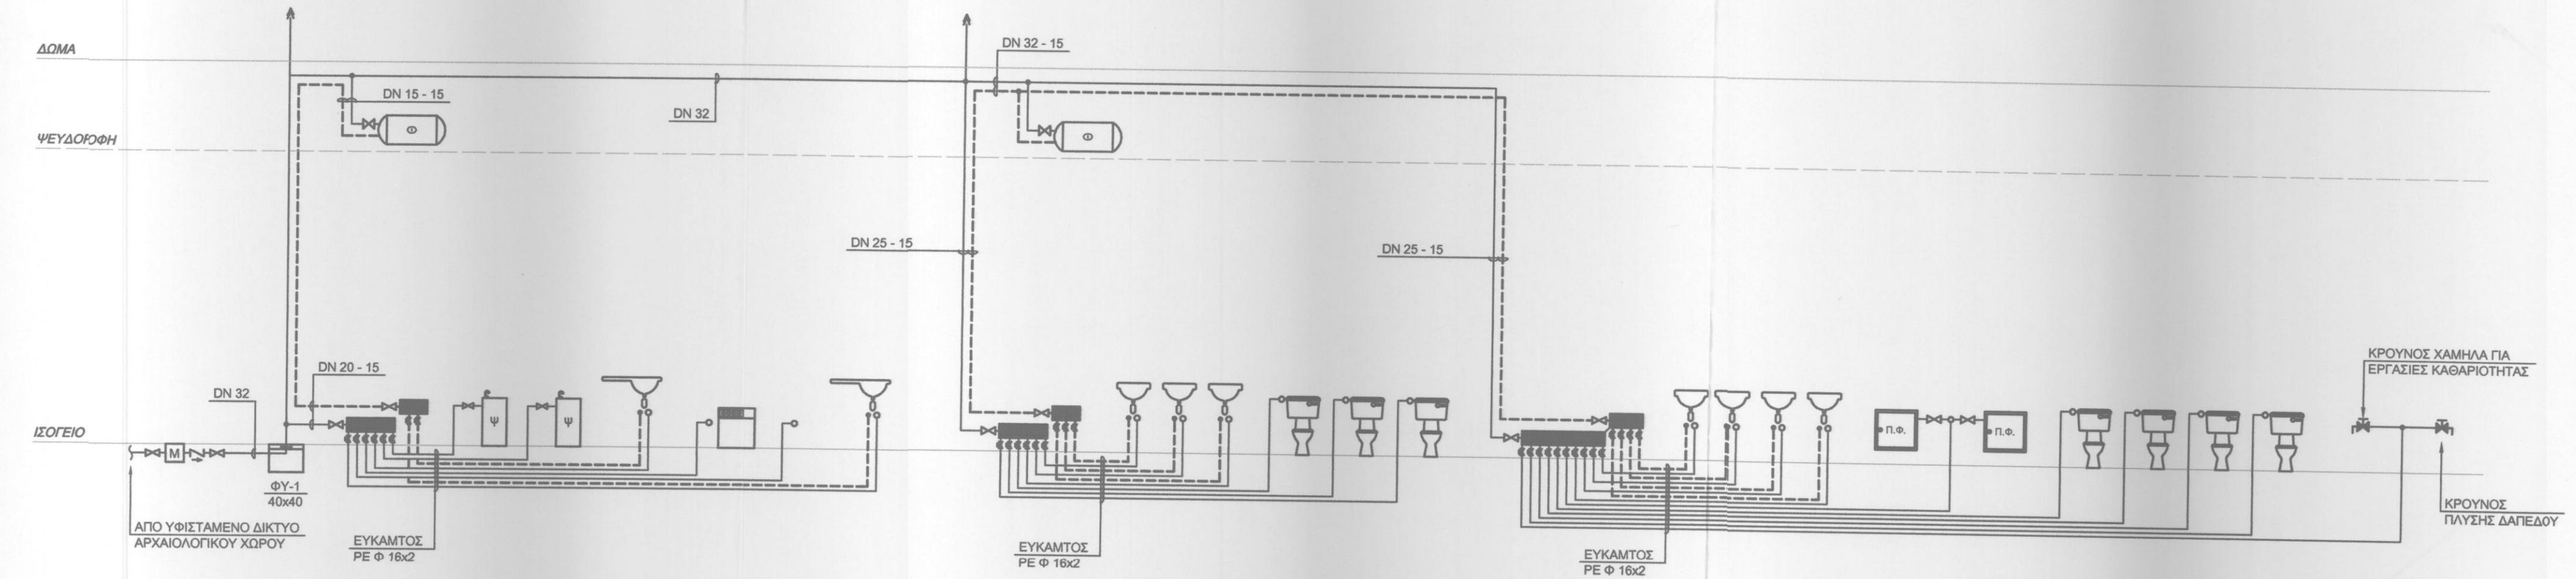

ΥΠΟΥΡΓΕΙΟ ΠΟΛΙΤΙΣΜΟΥ & ΑΘΛΗΤΙΣΜΟΥ
ΤΑΜΕΙΟ ΑΡΧΑΙΟΛΟΓΙΚΩΝ ΠΟΡΩΝ ΚΑΙ ΑΠΑΛΟΤΡΙΩΣΕΩΝ
 ΔΙΕΥΘΥΝΣΗ ΑΠΟΥΤΥΠΩΣΕΩΝ ΚΑΙ ΣΥΝΤΗΡΗΣΕΩΣ ΚΤΙΡΙΩΝ - ΤΜΗΜΑ ΜΕΛΕΤΩΝ

ΔΙΑΜΟΡΦΩΣΗ ΥΦΙΣΤΑΜΕΝΟΥ ΚΤΙΡΙΟΥ (ΟΠΕΠ)
ΣΕ ΑΝΑΨΥΚΤΗΡΙΟ ΚΑΙ ΧΩΡΟΥΣ ΥΓΙΕΙΝΗΣ
ΣΤΟΝ ΑΡΧΑΙΟΛΟΓΙΚΟ ΧΩΡΟ ΟΛΥΜΠΙΑΣ

ΣΤΑΔΙΟ ΜΕΛΕΤΗΣ: ΟΡΙΣΤΙΚΗ	
ΚΑΤΗΓΟΡΙΑ ΜΕΛΕΤΗΣ	ΜΕΛΕΤΗΤΕΣ
ΑΡΧΙΤΕΚΤΟΝΙΚΑ	ΣΤΕΦΑΝΟΣ ΔΗΜΟΠΟΥΛΟΣ ΑΡΧΙΤΕΚΤΟΝΑΣ ΜΗΧΑΝΙΚΟΣ
ΣΤΑΤΙΚΑ	ΗΛΙΑΣ ΠΑΤΣΑΡΟΥΧΑΣ ΠΟΛΙΤΙΚΟΣ ΜΗΧΑΝΙΚΟΣ
ΗΛΕΚΤΡΟΜΗΧΑΝΟΛΟΓΙΚΑ	ΑΡΙΣΤΟΝΟΥΣ ΠΑΠΠΑΣ ΜΗΧΑΝΟΛΟΓΟΣ ΜΗΧΑΝΙΚΟΣ
ΨΗΦΙΟΠΟΙΗΣΗ ΜΕΛΕΤΗΣ	ΤΖΟΥΒΑΛΑΣ ΣΤΑΥΡΟΣ ΗΛΠ. ΜΗΧΑΝΟΛΟΓΟΣ ΜΗΧΑΝΙΚΟΣ
ΤΙΤΛΟΣ ΣΧΕΔΙΟΥ	ΑΡΙΘΜΟΣ ΜΕΛΕΤΗΣ ΑΡΙΘΜΟΣ ΣΧΕΔΙΟΥ
ΥΔΡΕΥΣΗ	670 ΗΛΜ
ΔΙΑΓΡΑΜΜΑ	ΥΔ - 02
ΚΛΙΜΑΚΑ 1:50	ΧΡΟΝΟΣ ΕΚΠΟΝΗΣΗΣ: ΑΠΡΙΛΙΟΣ 2016
ΣΥΝΤΟΝΙΣΤΗΣ ΜΕΛΕΤΗΣ: ΗΛΙΑΣ ΠΑΤΣΑΡΟΥΧΑΣ ΠΡΟΣΤΑΤΑΜΕΝΟΣ ΤΟΥ Τ.Μ. ΜΕΛΕΤΩΝ	

ΑΘΗΝΑ ΜΑΙΟΣ 2016
ΘΕΩΡΗΘΗΚΕ
 Ο ΠΡΟΣΤΑΤΑΜΕΝΟΣ ΤΗΣ Δ.Υ.

ΗΛΙΑΣ ΠΑΤΣΑΡΟΥΧΑΣ
 ΠΟΛΙΤΙΚΟΣ ΜΗΧΑΝΙΚΟΣ ΜΕ Β' ΒΑΘΜΟ