
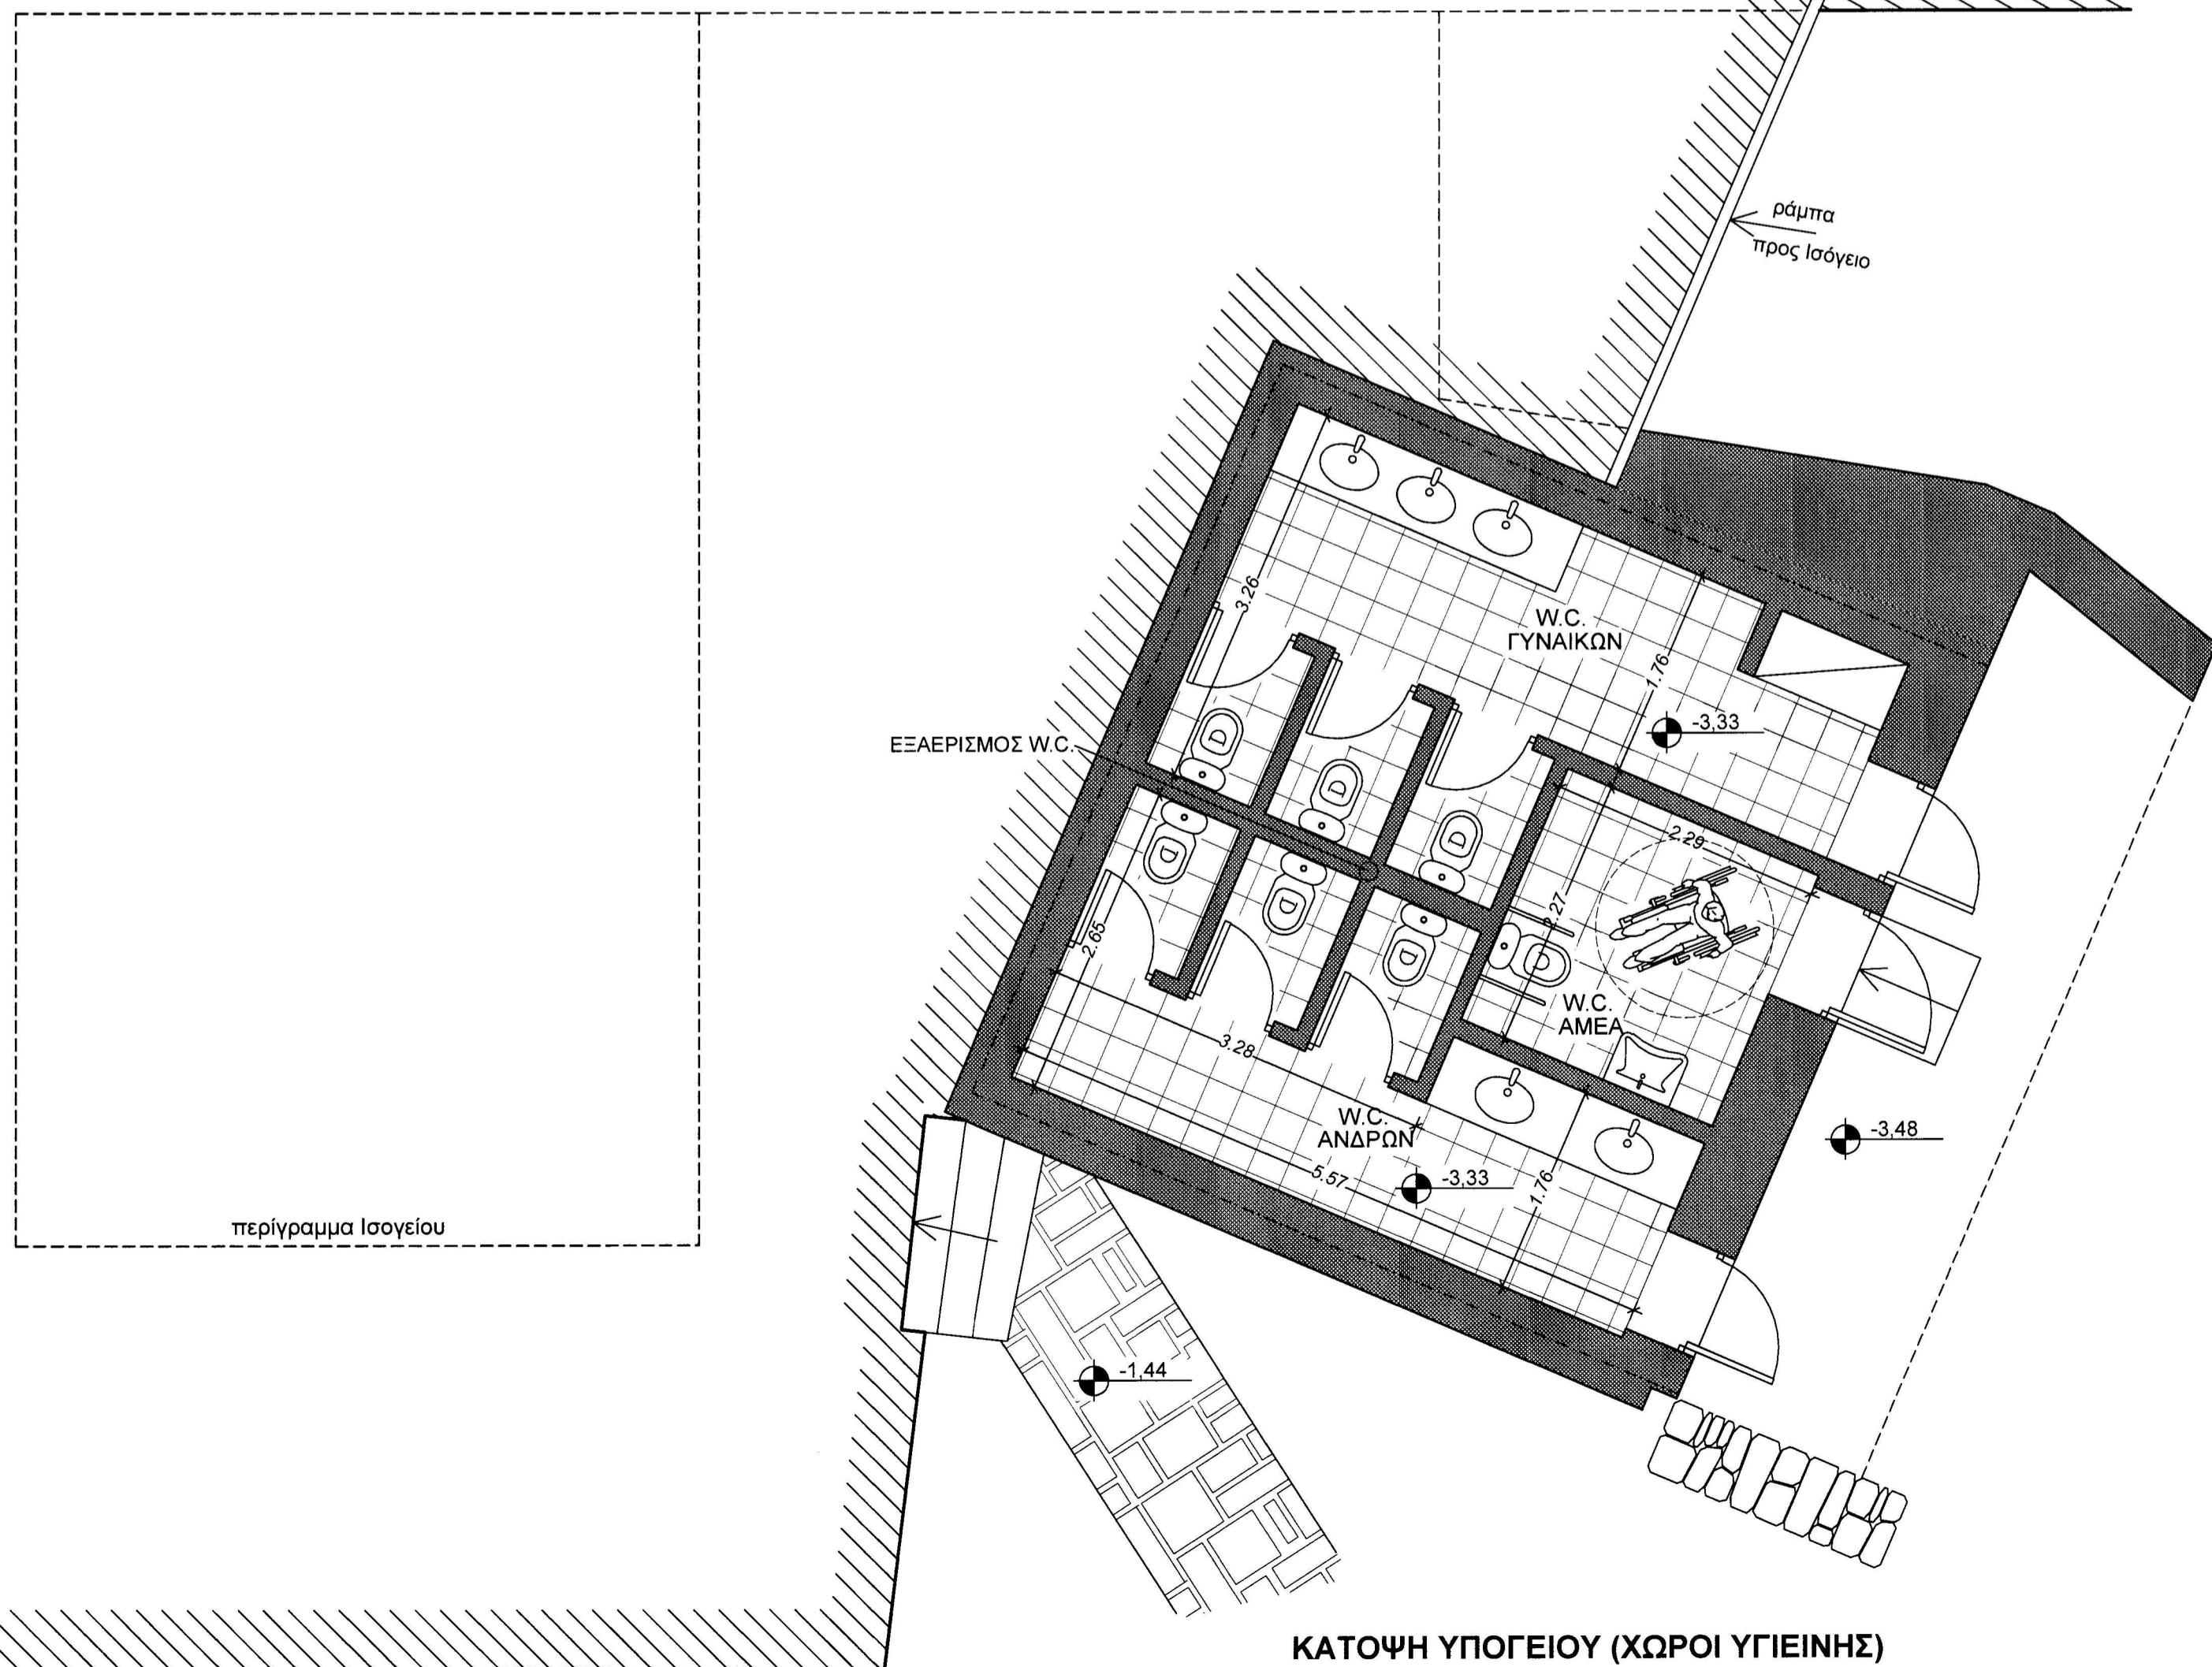


ΚΑΤΟΠΗ ΙΣΟΓΕΙΟΥ (ΑΝΑΨΥΚΤΗΡΙΟ)

ΕΜΒΑΔΟΝ ΙΣΟΓΕΙΟΥ
 ΑΝΑΨΥΚΤΗΡΙΟΥ: 58,96 μ²
 ΕΜΒΑΔΟΝ ΑΥΛΗΣ -1- ΓΙΑ ΤΡΑΠΕΖΟΚΑΘΙΣΜΑΤΑ: 58,00 μ²
 ΕΜΒΑΔΟΝ ΑΥΛΗΣ -2- ΓΙΑ ΤΡΑΠΕΖΟΚΑΘΙΣΜΑΤΑ: 23,00 μ²

ΕΜΒΑΔΟΝ ΥΠΟΓΕΙΟΥ
 ΧΩΡΩΝ ΥΓΙΕΙΝΗΣ (ΑΝΔΡΩΝ - ΓΥΝΑΙΚΩΝ - ΑΜΕΑ): 42,57 μ²

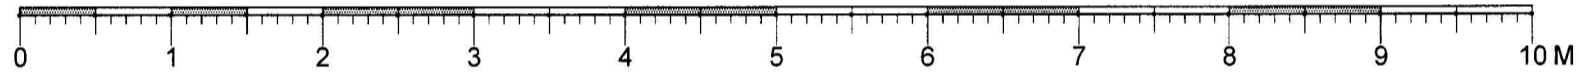

ΚΑΤΟΠΗ ΥΠΟΓΕΙΟΥ (ΧΩΡΟΙ ΥΓΙΕΙΝΗΣ)

ΥΠΟΥΡΓΕΙΟ ΠΟΛΙΤΙΣΜΟΥ & ΑΘΛΗΤΙΣΜΟΥ
 ΤΑΜΕΙΟ ΑΡΧΑΙΟΛΟΓΙΚΩΝ ΠΟΡΩΝ ΚΑΙ ΑΠΑΛΛΟΤΡΙΩΣΕΩΝ
 ΔΙΕΥΘΥΝΣΗ ΑΠΟΤΥΠΩΣΕΩΝ ΚΑΙ ΣΥΝΤΗΡΗΣΕΩΣ ΚΤΙΡΙΩΝ - ΤΜΗΜΑ ΜΕΛΕΤΩΝ

**ΑΠΟΤΥΠΩΣΗ ΚΤΙΣΜΑΤΟΣ ΑΝΑΨΥΚΤΗΡΙΟΥ
 ΣΤΟΝ ΑΡΧΑΙΟΛΟΓΙΚΟ ΧΩΡΟ ΑΡΧΑΙΑΣ ΜΕΣΣΗΝΗΣ**

ΣΤΑΔΙΟ ΜΕΛΕΤΗΣ:

ΚΑΤΗΓΟΡΙΑ ΜΕΛΕΤΗΣ	ΜΕΛΕΤΗΤΕΣ
ΑΡΧΙΤΕΚΤΟΝΙΚΑ	ΣΤΕΦΑΝΟΣ ΔΗΜΟΠΟΥΛΟΣ <small>ΑΡΧΙΤΕΚΤΟΝΑΣ ΜΗΧΑΝΙΚΟΣ</small>
ΣΤΑΤΙΚΑ	
ΗΛΕΚΤΡΟΜΗΧΑΝΟΛΟΓΙΚΑ	
ΨΗΦΙΟΠΟΙΗΣΗ ΜΕΛΕΤΗΣ	
ΤΙΤΛΟΣ ΣΧΕΔΙΟΥ	ΑΡΙΘΜΟΣ ΜΕΛΕΤΗΣ: ΑΡΙΘΜΟΣ ΣΧΕΔΙΟΥ:
ΚΑΤΟΥΦΕΙΣ	ΑΡΧ
	A 1
ΚΛΙΜΑΚΑ 1:50	ΧΡΟΝΟΣ ΕΚΠΟΝΗΣΗΣ: ΑΠΡΙΛΙΟΣ 2017

ΣΥΝΤΟΝΙΣΤΗΣ ΜΕΛΕΤΗΣ: ΗΛΙΑΣ ΠΑΤΣΑΡΟΥΧΑΣ ΠΡΟΪΣΤΑΜΕΝΟΣ ΤΟΥ Τ.Μ. ΜΕΛΕΤΩΝ

ΑΘΗΝΑ ΑΠΡΙΛΙΟΣ 2017
ΘΕΩΡΗΘΗΚΕ
 Ο ΠΡΟΪΣΤΑΜΕΝΟΣ ΤΗΣ Δ.Υ.

 ΗΛΙΑΣ ΠΑΤΣΑΡΟΥΧΑΣ
 ΠΟΛΙΤΙΚΟΣ ΜΗΧΑΝΙΚΟΣ ΜΕ Α' ΒΑΘΜΟ