

±0,05

+0,20

"πατημένο χώμα"

±0,20

±0,20

4,60

2,76

1,36

5,84 τμ

1,55

1,84 τμ

±0,00

±0,00

2,41

1,40

4,98

5,27

wc ΑΜΕΑ

6,27 τμ

2,48

2,48

αναψυκτήρια

10,29 τμ

2,16

2,00

±0,15

χώρος

τραπέζοκαθισμάτων


45,00 τμ

πωλητήριο

περίφραξη

ΕΞΟΔΟΣ Α/Χ

ΕΜΒΑΔΟΝ ΠΑΡΑΣΚΕΥΑΣΤΗΡΙΟΥ ΑΝΑΨΥΚΤΗΡΙΟΥ: 10,29 μ²
 ΕΜΒΑΔΟΝ ΑΠΟΘΗΚΗΣ ΑΝΑΨΥΚΤΗΡΙΟΥ: 5,84 μ²
 ΕΜΒΑΔΟΝ W.C. ΑΝΔΡΩΝ: 1,84 μ²
 ΕΜΒΑΔΟΝ W.C ΑΜΕΑ ΚΑΙ ΓΥΝΑΙΚΩΝ: 6,27 μ²
 ΕΜΒΑΔΟΝ ΧΩΡΟΥ ΓΙΑ ΤΡΑΠΕΖΟΚΑΘΙΣΜΑΤΑ: 45,00 μ²

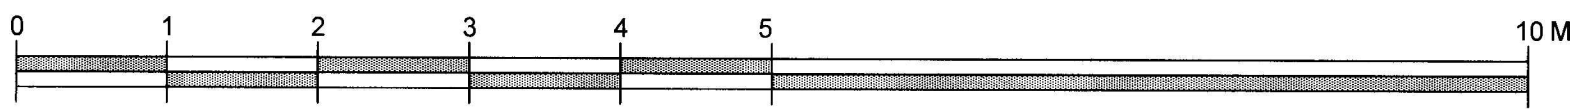

ΥΠΟΥΡΓΕΙΟ ΠΟΛΙΤΙΣΜΟΥ & ΑΘΛΗΤΙΣΜΟΥ
 ΤΑΜΕΙΟ ΑΡΧΑΙΟΛΟΓΙΚΩΝ ΠΟΡΩΝ ΚΑΙ ΑΠΑΛΟΤΡΙΩΣΕΩΝ
 ΔΙΕΥΘΥΝΣΗ ΑΠΟΤΥΠΩΣΕΩΝ ΚΑΙ ΣΥΝΤΗΡΗΣΕΩΣ ΚΤΙΡΙΩΝ - ΤΜΗΜΑ ΜΕΛΕΤΩΝ

ΑΠΟΤΥΠΩΣΗ ΚΤΙΣΜΑΤΟΣ ΑΝΑΨΥΚΤΗΡΙΟΥ
ΣΤΟΝ ΑΡΧΑΙΟΛΟΓΙΚΟ ΧΩΡΟ ΤΟΥ ΟΛΥΜΠΕΙΟΥ ΑΘΗΝΩΝ

ΣΤΑΔΙΟ ΜΕΛΕΤΗΣ:

ΚΑΤΗΓΟΡΙΑ ΜΕΛΕΤΗΣ	ΜΕΛΕΤΗΤΕΣ
ΑΡΧΙΤΕΚΤΟΝΙΚΑ	ΣΤΕΦΑΝΟΣ ΔΗΜΟΠΟΥΛΟΣ <small>ΑΡΧΙΤΕΚΤΟΝΑΣ ΜΗΧΑΝΙΚΟΣ</small>
ΣΤΑΤΙΚΑ	
ΗΛΕΚΤΡΟΜΗΧΑΝΟΛΟΓΙΚΑ	
ΨΗΦΙΟΠΟΙΗΣΗ ΜΕΛΕΤΗΣ	
ΤΙΤΛΟΣ ΣΧΕΔΙΟΥ	ΑΡΙΘΜΟΣ ΜΕΛΕΤΗΣ: ΑΡΙΘΜΟΣ ΣΧΕΔΙΟΥ:
ΚΑΤΟΨΗ	ΑΡΧ
	A 1
ΚΛΙΜΑΚΑ 1:50	ΧΡΟΝΟΣ ΕΚΠΟΝΗΣΗΣ: ΑΠΡΙΛΙΟΣ 2017

ΣΥΝΤΟΝΙΣΤΗΣ ΜΕΛΕΤΗΣ: ΗΛΙΑΣ ΠΑΤΣΑΡΟΥΧΑΣ ΠΡΟΪΣΤΑΜΕΝΟΣ ΤΟΥ ΤΜ. ΜΕΛΕΤΩΝ

ΑΘΗΝΑ ΑΠΡΙΛΙΟΣ 2017
ΘΕΩΡΗΘΗΚΕ
 Ο ΠΡΟΪΣΤΑΜΕΝΟΣ ΤΗΣ Δ.Υ.

ΗΛΙΑΣ ΠΑΤΣΑΡΟΥΧΑΣ
 ΠΟΛΙΤΙΚΟΣ ΜΗΧΑΝΙΚΟΣ ΜΕ Α' ΒΑΘΜΟ