



τομή Α-Α

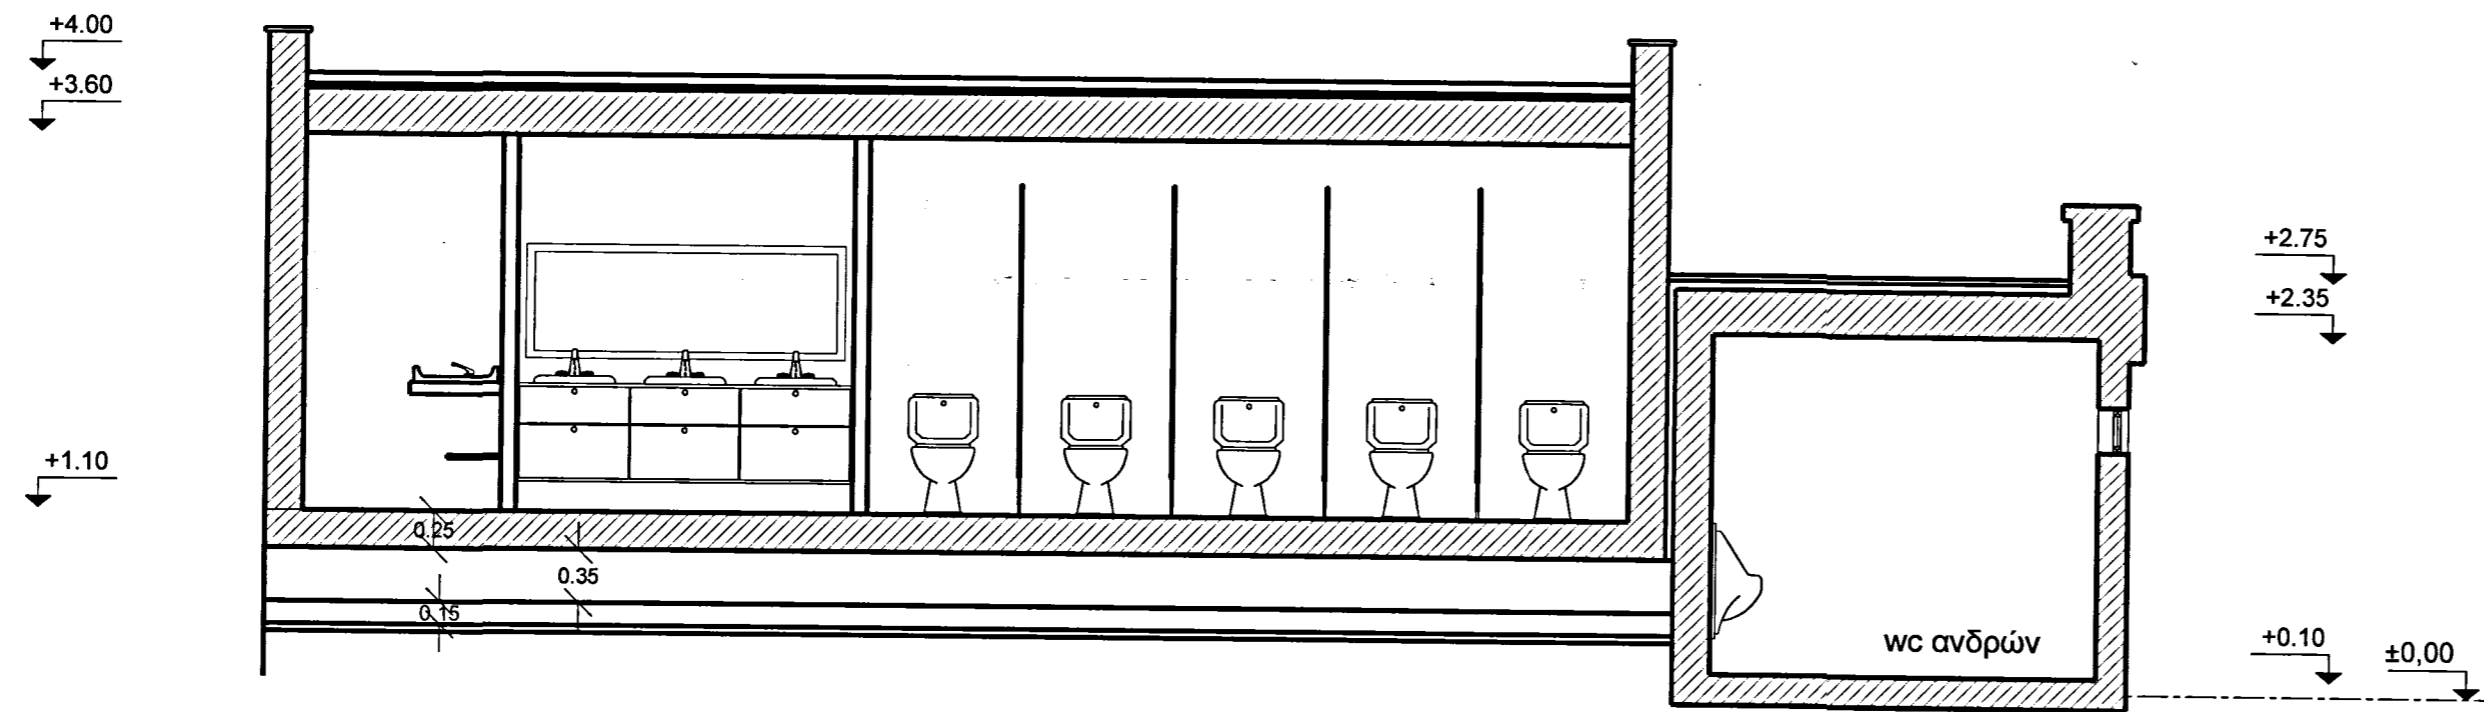

τομή Β-Β

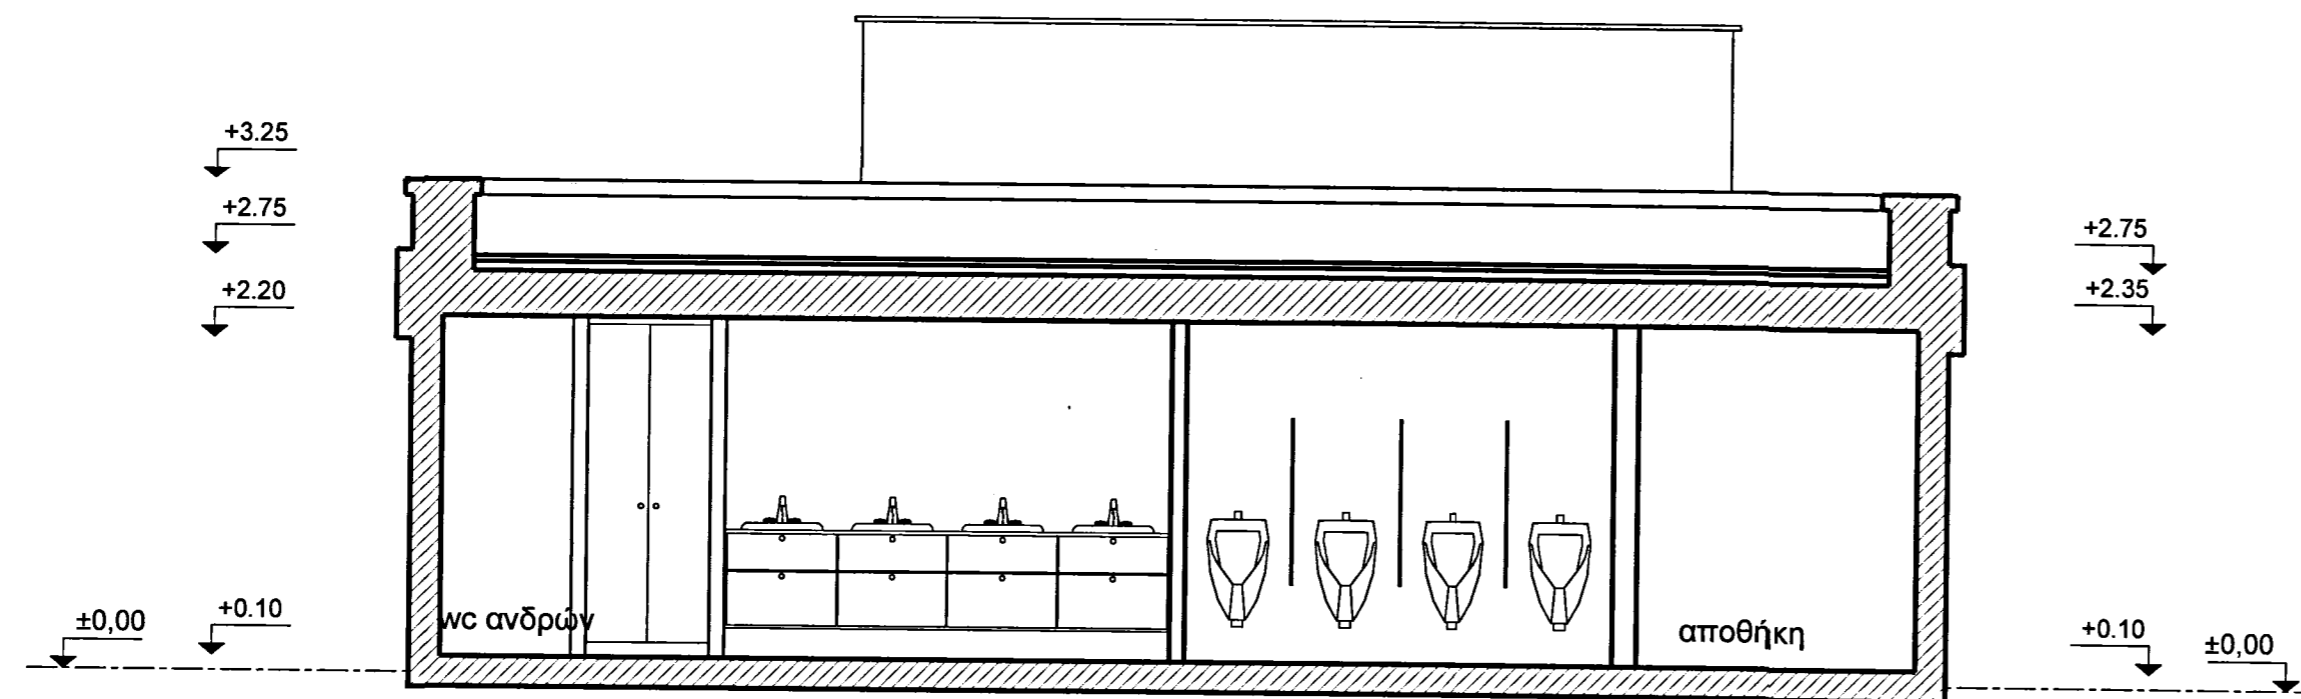

τομή Γ-Γ

ΥΠΟΥΡΓΕΙΟ ΠΟΛΙΤΙΣΜΟΥ ΚΑΙ ΑΘΛΗΤΙΣΜΟΥ
 ΤΑΜΕΙΟ ΑΡΧΑΙΟΛΟΓΙΚΩΝ ΠΟΡΩΝ ΚΑΙ ΑΠΑΛΟΤΡΙΩΣΕΩΝ
 ΔΙΕΥΘΥΝΣΗ ΑΠΟΤΥΠΩΣΕΩΝ ΚΑΙ ΣΥΝΤΗΡΗΣΕΩΣ ΚΤΙΡΙΩΝ - ΤΜΗΜΑ ΜΕΛΕΤΩΝ

**ΑΝΑΚΑΙΝΙΣΗ - ΔΙΑΡΡΥΘΜΙΣΗ ΧΩΡΩΝ ΥΓΙΕΙΝΗΣ
 ΣΤΟΝ ΑΡΧΑΙΟΛΟΓΙΚΟ ΧΩΡΟ ΚΝΩΣΣΟΥ**

ΣΤΑΔΙΟ ΜΕΛΕΤΗΣ: ΟΡΙΣΤΙΚΗ - ΕΦΑΡΜΟΓΗΣ


ΚΑΤΗΓΟΡΙΑ ΜΕΛΕΤΗΣ	ΜΕΛΕΤΗΤΕΣ	
ΑΡΧΙΤΕΚΤΟΝΙΚΑ	ΜΑΡΙΝΑ ΚΟΤΣΑΪΜΑΝΗ	ΑΡΧΙΤΕΚΤΟΝΑΣ ΜΗΧΑΝΙΚΟΣ
ΗΛΕΚΤΡΟΜΗΧΑΝΟΛΟΓΙΚΑ	ΑΡΙΣΤΟΝΟΥΣ ΠΑΠΠΑΣ	ΜΗΧΑΝΟΛΟΓΟΣ ΜΗΧΑΝΙΚΟΣ

ΤΙΤΛΟΣ ΣΧΕΔΙΟΥ	ΑΡΙΘΜΟΣ ΜΕΛΕΤΗΣ	ΑΡΙΘΜΟΣ ΣΧΕΔΙΟΥ
ΤΟΜΕΣ Α-Α, Β-Β, Γ-Γ	673	ΑΡΧ Α.2

ΚΛΙΜΑΚΑ 1:50 ΧΡΟΝΟΣ ΕΚΠΟΝΗΣΗΣ: ΙΟΥΛΙΟΣ 2016

ΣΥΝΤΟΝΙΣΤΗΣ ΜΕΛΕΤΗΣ: ΗΛΙΑΣ ΠΑΤΣΑΡΟΥΧΑΣ ΠΡΟΣΤΑΜΕΝΟΣ ΤΟΥ Τ.Μ. ΜΕΛΕΤΩΝ

ΑΘΗΝΑ, ΙΟΥΛΙΟΣ 2016
ΘΕΩΡΗΘΗΚΕ
 Ο ΠΡΟΣΤΑΜΕΝΟΣ ΤΗΣ Δ.Υ.



ΗΛΙΑΣ ΠΑΤΣΑΡΟΥΧΑΣ
 ΠΟΛΙΤΙΚΟΣ ΜΗΧΑΝΙΚΟΣ ΜΕ Β' ΒΑΘΜΟ