



τομή ΑΑ

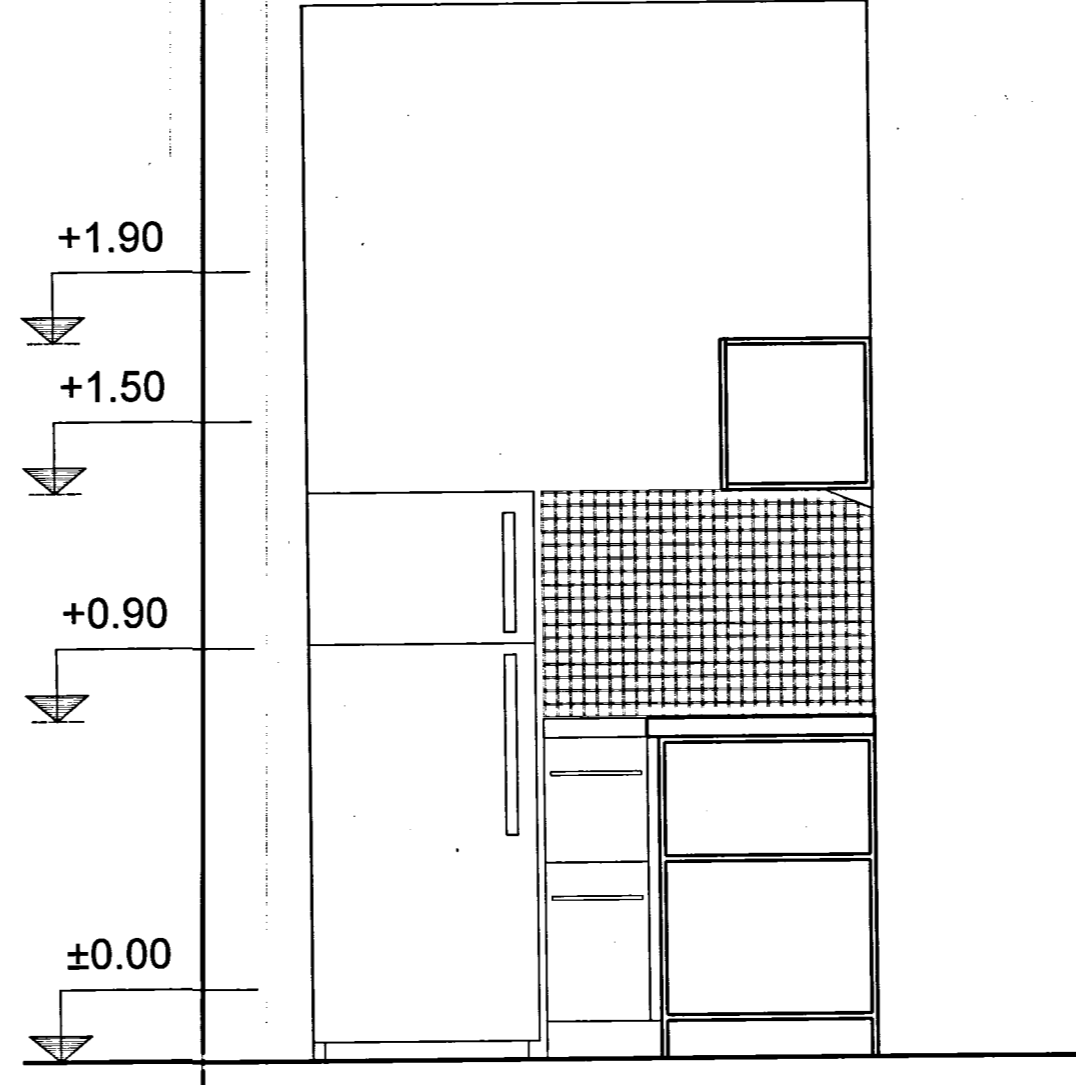

τομή ΒΒ

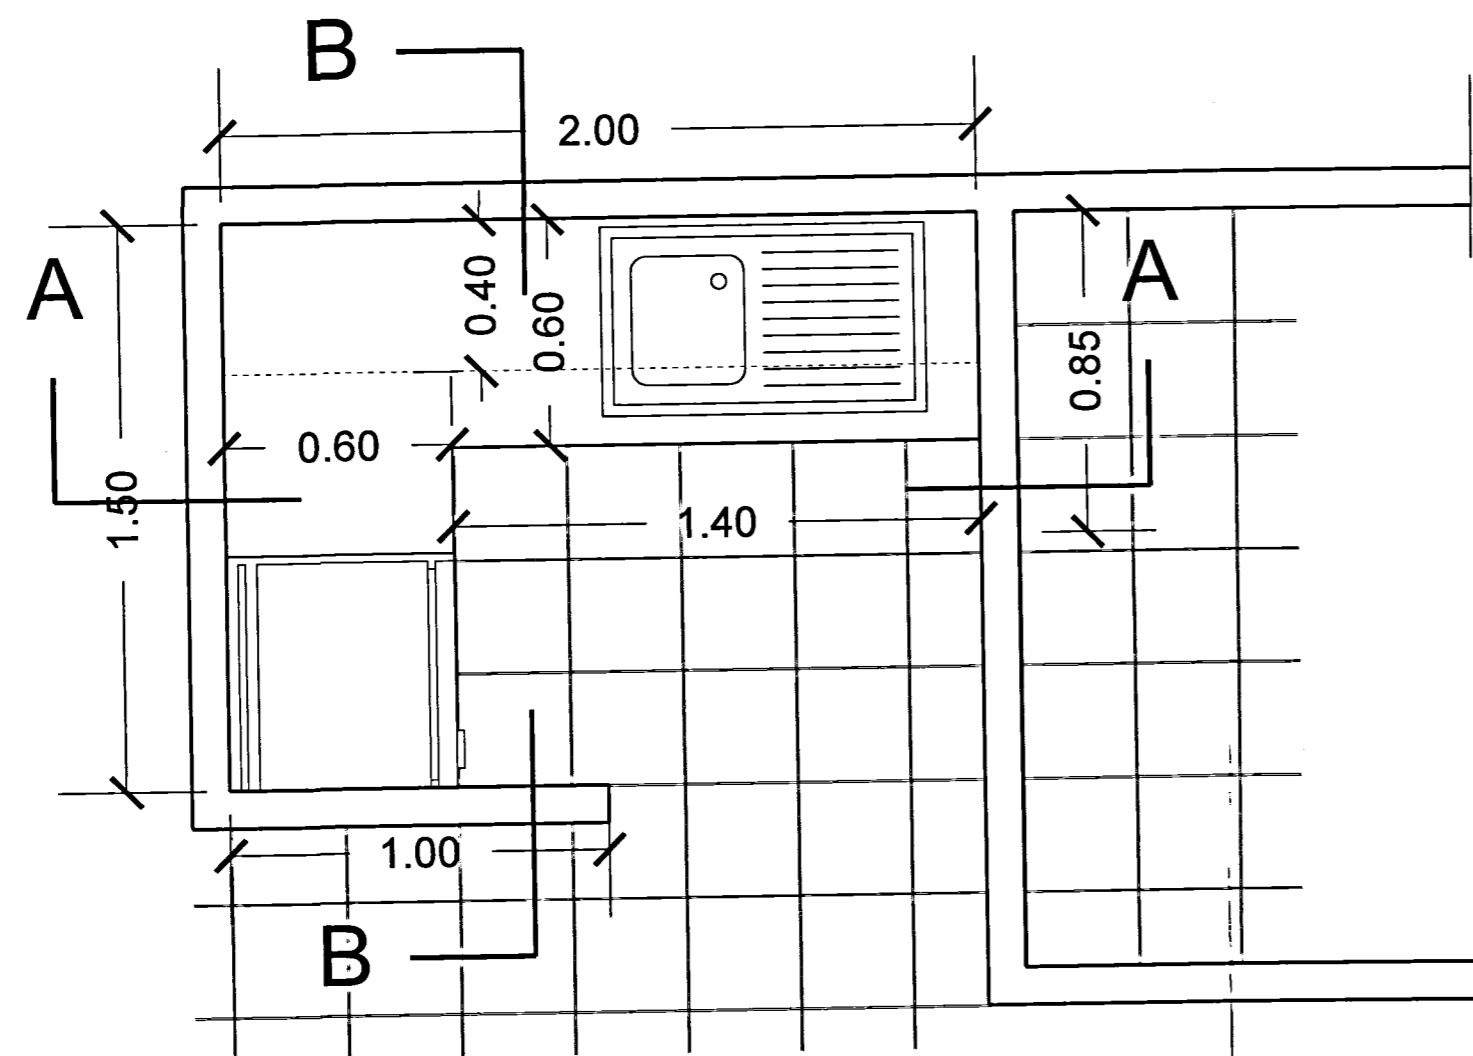

κάτοψη

**ΥΠΟΥΡΓΕΙΟ ΠΟΛΙΤΙΣΜΟΥ & ΑΘΛΗΤΙΣΜΟΥ**  
**ΤΑΜΕΙΟ ΑΡΧΑΙΟΛΟΓΙΚΩΝ ΠΟΡΩΝ**  
**ΚΑΙ ΑΠΑΛΛΟΤΡΙΩΣΕΩΝ**  
 ΔΙΕΥΘΥΝΣΗ ΑΠΟΤΥΠΩΣΕΩΝ ΚΑΙ ΣΥΝΤ. ΚΤΗΡΙΩΝ  
 ΤΜΗΜΑ ΜΕΛΕΤΩΝ

---

ΕΡΓΟ: **ΔΙΑΜΟΡΦΩΣΗ - ΑΝΑΚΑΙΝΙΣΗ ΓΡΑΦΕΙΩΝ ΤΑΠ**  
**ΣΤΗΝ ΠΑΝΕΠΙΣΤΗΜΙΟΥ 57 - 2ος ΟΡΟΦΟΣ**

---

ΕΙΔΟΣ ΜΕΛΕΤΗΣ	ΑΡΧΙΤΕΚΤΟΝΙΚΗ
ΣΤΑΔΙΟ ΜΕΛΕΤΗΣ	ΟΡΙΣΤΙΚΗ
ΧΡΟΝΟΣ ΕΚΠΟΝΗΣΗΣ	ΔΕΚΕΜΒΡΙΟΣ 2016

---

ΟΜΑΔΑ ΜΕΛΕΤΗΣ

ΑΡΧΙΤΕΚΤΟΝΙΚΑ	ΙΣΜΗΝΗ ΣΠΥΡΟΠΟΥΛΟΥ	ΑΡΧΙΤΕΚΤΟΝΑΣ ΜΗΧΑΝΙΚΟΣ
ΕΛΕΓΧΟΣ ΜΗΧΑΝΟΛΟΓΙΚΩΝ	ΑΡΙΣΤΟΝΟΥΣ ΠΑΠΠΑΣ	ΜΗΧΑΝΟΛΟΓΟΣ ΜΗΧΑΝΙΚΟΣ

---

ΣΥΝΤΟΝΙΣΤΗΣ ΜΕΛΕΤΗΣ **ΝΙΚΟΛΑΟΣ ΤΡΙΚΑΛΙΝΟΣ** ΠΡΟΪΣΤΑΜΕΝΟΣ ΤΗΣ ΔΑΣΚ

---

ΤΙΤΛΟΣ ΣΧΕΔΙΟΥ	ΑΡΙΘΜΟΣ ΜΕΛΕΤΗΣ	ΑΡΙΘΜΟΣ ΣΧΕΔΙΟΥ
<b>ΛΕΠΤΟΜΕΡΕΙΑ ΚΟΥΖΙΝΑΚΙ</b>	<b>674</b>	<b>ΑΡΧ</b>
ΚΛΙΜΑΚΑ	1:20	<b>A2</b>

---

ΘΕΩΡΗΘΗΚΕ  
 ΠΡΟΪΣΤΑΜΕΝΟΣ ΤΗΣ ΔΑΣΚ

**ΝΙΚΟΛΑΟΣ ΤΡΙΚΑΛΙΝΟΣ**  
 ΠΟΛΙΤΙΚΟΣ ΜΗΧΑΝΙΚΟΣ ΜΕ Α' ΒΑΘΜΟ