


ΚΑΤΩΗ ΠΡΟΣΕΩΤ
ΚΑ 1:100

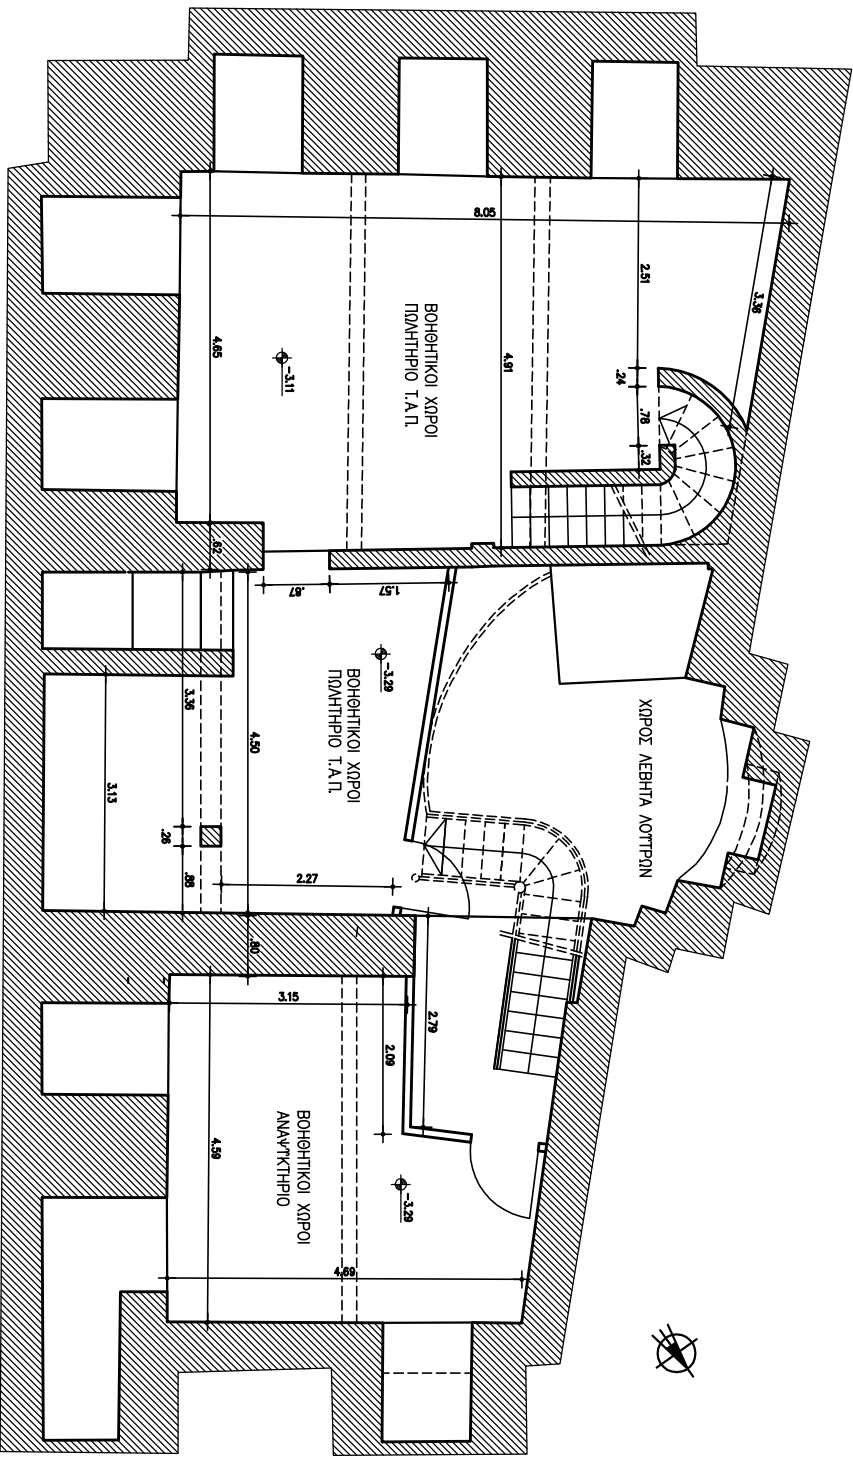

ΜΝΗΜΕΙΟ ΜΠΕΝ ΧΑΜΑΜ (ΝΟΥΤΡΑ ΠΑΡΑΔΕΙΣΟΣ) - ΠΩΛΗΤΗΡΙΟ Γ.Α.Π. - ΑΝΑΨΥΚΤΗΡΙΟ
Μ. Σαλωμίδου - Πολ. Μηχ/κος Εφ.Α.Π.Ο.Θ. - Σεπτ. 2016