


ΥΠΟΜΝΗΜΑ

- ⊙ Pa 6 Kg Πυροσβεστήρας ξηράς κόνεως των 6 Kg κατασβεστικής ικανότητας τουλάχιστον 21Α-113Β-С. Τοποθέτηση σε ύψος 80 - 120 cm από το δάπεδο.
- ⊙ CO2 5 Kg Πυροσβεστήρας CO2 των 5 Kg κατασβεστικής ικανότητας τουλάχιστον 55В-С. Τοποθέτηση σε ύψος 80 - 120 cm από το δάπεδο.
- EXIT φωτιστικό σώμα ασφάλειας με επάρκεια 1/2 h.
- Π.Φ. DN 20 απλό σημείο υδρολήψιας διαμ. DN 20 μεταλλικής κατασκευής ερυθρού χρώματος με κατάλληλη σήμανση. Διαθέτει ελαστικό σωλήνα διατομής Φ15-Φ19 mm μήκους 20 μ. Τοποθετείται σε ύψος 1,00-1,50 μ. από το δάπεδο.

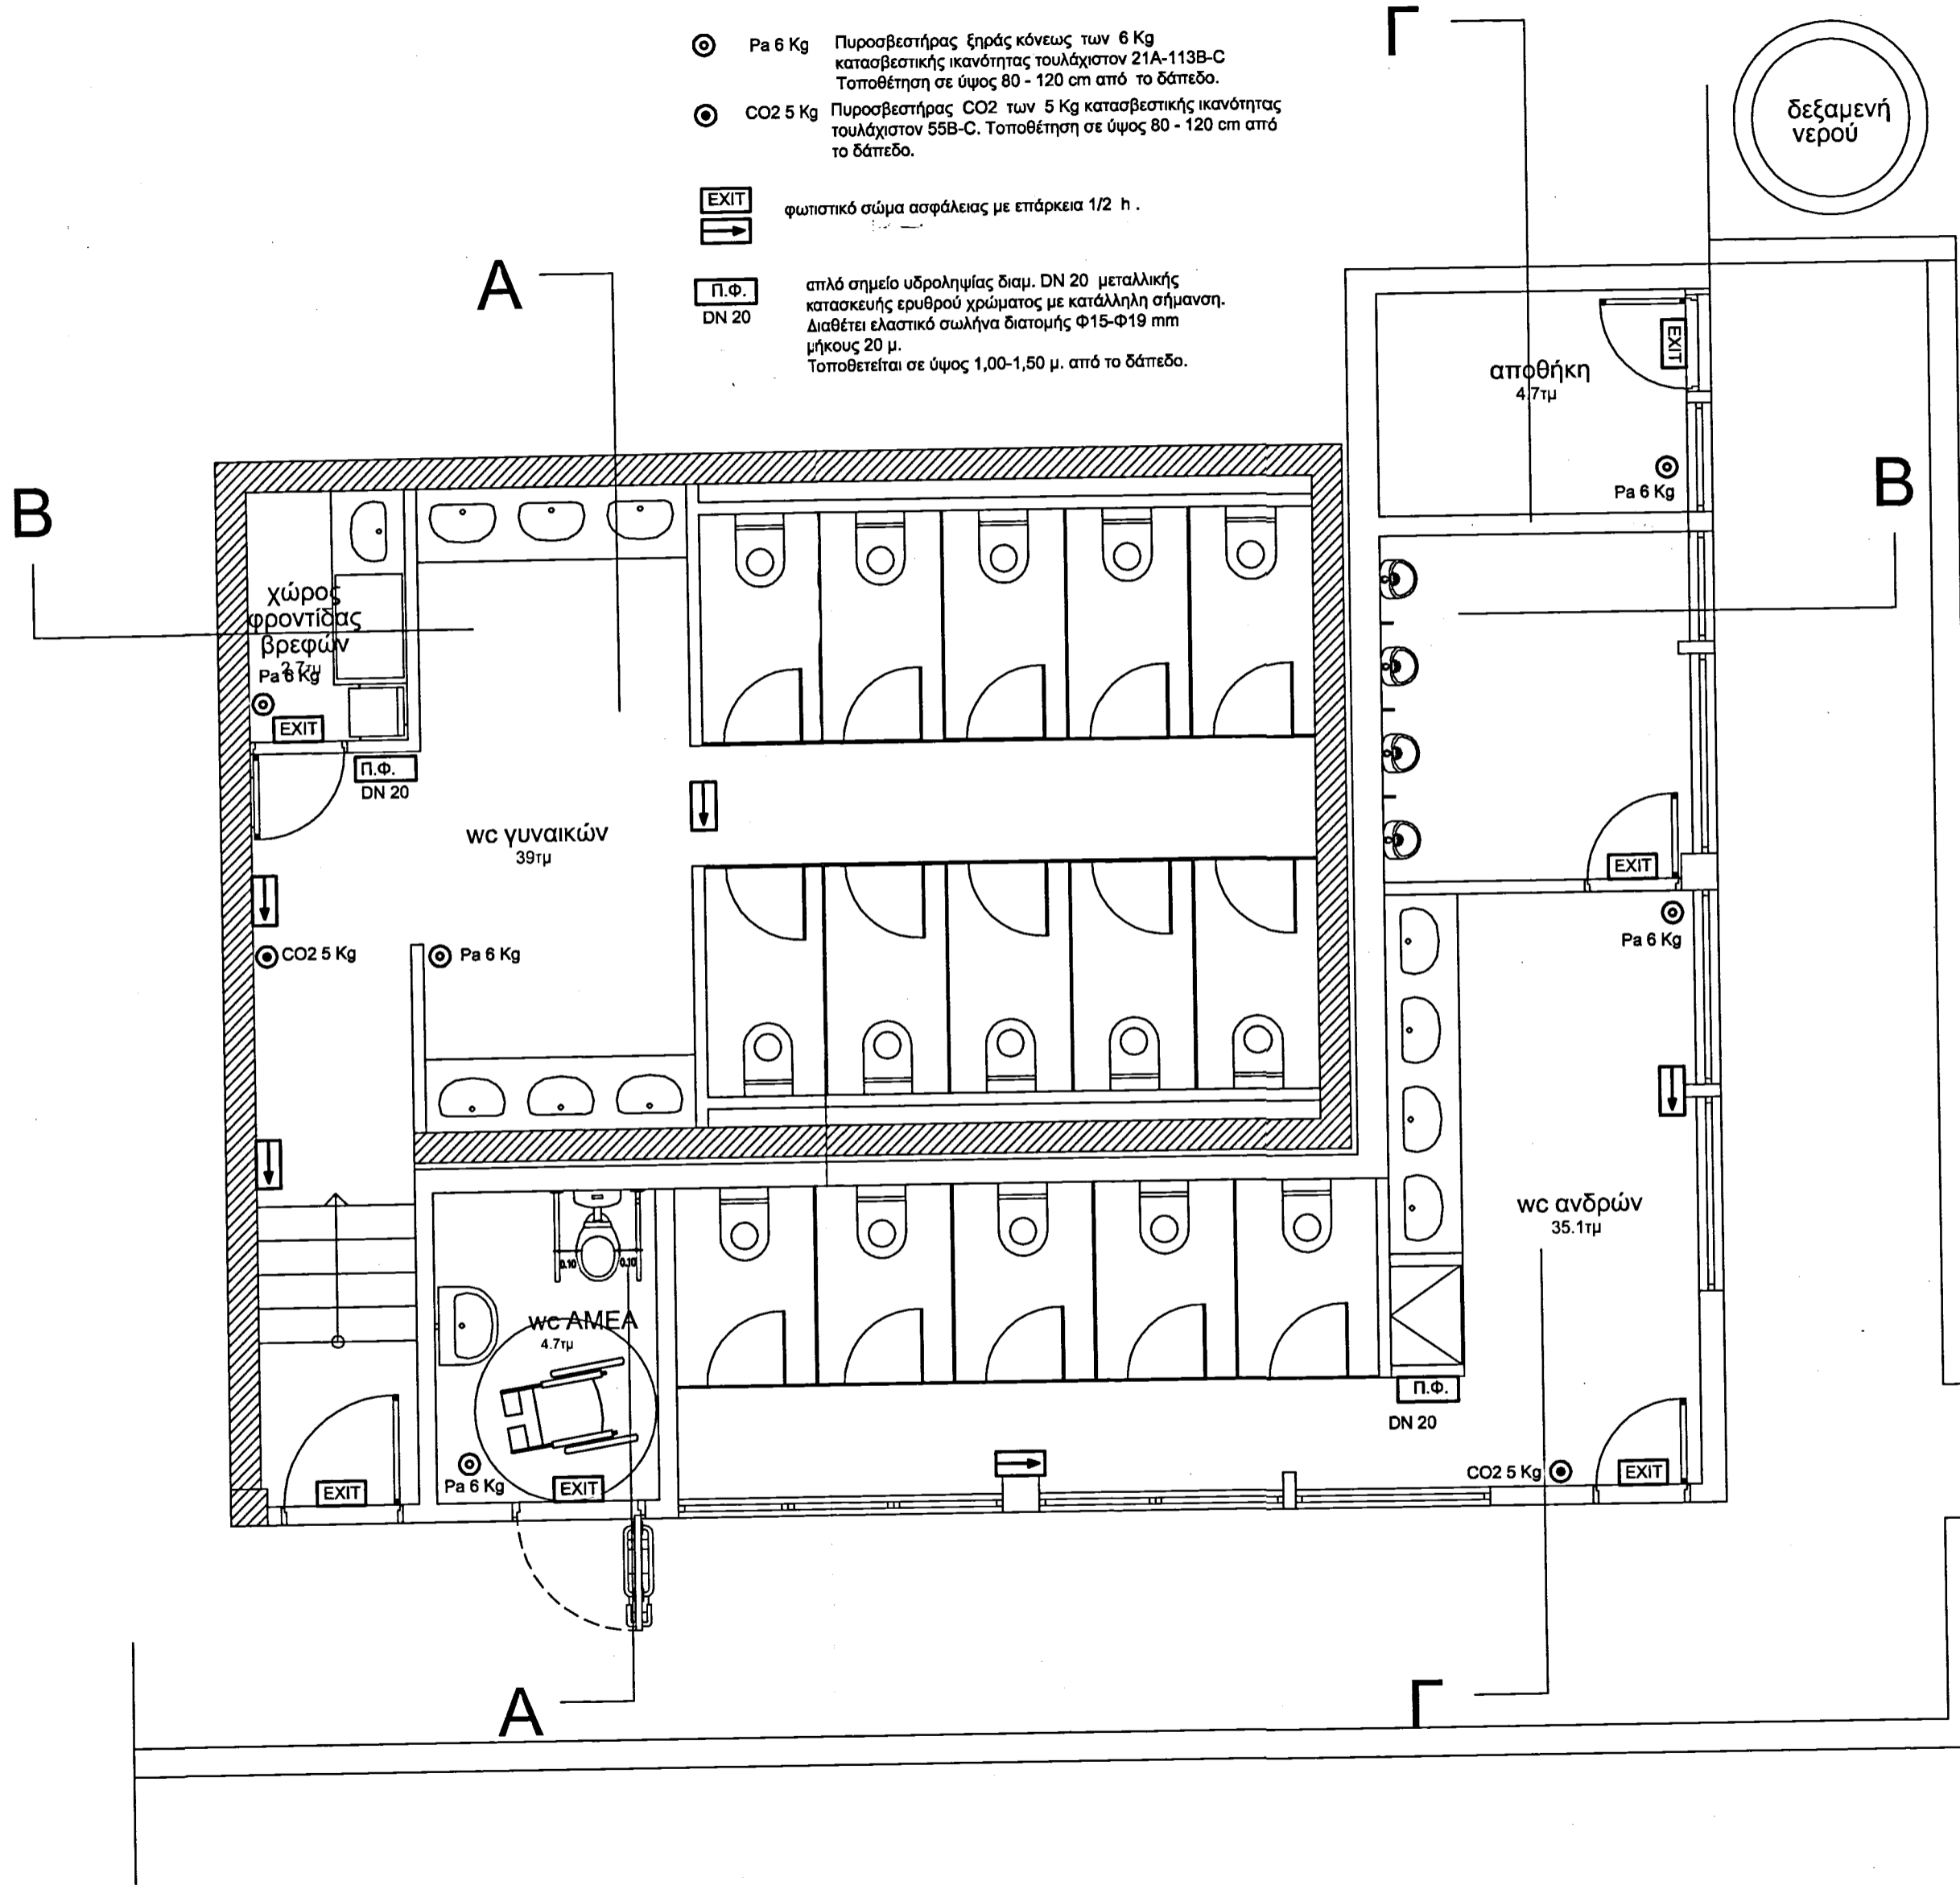

ΥΠΟΥΡΓΕΙΟ ΠΟΛΙΤΙΣΜΟΥ ΚΑΙ ΑΘΛΗΤΙΣΜΟΥ
ΤΑΜΕΙΟ ΑΡΧΑΙΟΛΟΓΙΚΩΝ ΠΟΡΩΝ ΚΑΙ ΑΠΑΛΛΟΤΡΙΩΣΕΩΝ
 ΔΙΕΥΘΥΝΣΗ ΑΠΟΤΥΠΩΣΕΩΝ ΚΑΙ ΣΥΝΤΗΡΗΣΕΩΣ ΚΤΙΡΙΩΝ - ΤΜΗΜΑ ΜΕΛΕΤΩΝ

ΑΝΑΚΑΙΝΙΣΗ - ΔΙΑΡΡΥΟΜΙΣΗ ΧΩΡΩΝ ΥΓΙΕΙΝΗΣ
ΣΤΟΝ ΑΡΧΑΙΟΛΟΓΙΚΟ ΧΩΡΟ ΚΝΟΥΣΣΟΥ

ΣΤΑΔΙΟ ΜΕΛΕΤΗΣ: ΟΡΙΣΤΙΚΗ - ΕΦΑΡΜΟΓΗΣ

ΚΑΤΗΓΟΡΙΑ ΜΕΛΕΤΗΣ	ΜΕΛΕΤΗΤΕΣ	
ΑΡΧΙΤΕΚΤΟΝΙΚΑ	ΜΑΡΙΝΑ ΚΟΤΣΑΪΜΑΝΗ	ΑΡΧΙΤΕΚΤΟΝΑΣ ΜΗΧΑΝΙΚΟΣ
ΗΛΕΚΤΡΟΜΗΧΑΝΟΛΟΓΙΚΑ	ΑΡΙΣΤΟΝΟΥΣ ΠΑΠΠΑΣ	ΜΗΧΑΝΟΛΟΓΟΣ ΜΗΧΑΝΙΚΟΣ

ΤΙΤΛΟΣ ΣΧΕΔΙΟΥ ΕΝΕΡΓΗΤΙΚΗ ΠΥΡΟΠΡΟΣΤΑΣΙΑ ΚΑΤΟΨΗ	ΑΡΙΘΜΟΣ ΜΕΛΕΤΗΣ	ΑΡΙΘΜΟΣ ΣΧΕΔΙΟΥ
	673	ΠΥΡ ΠΥΡ.1

ΚΛΙΜΑΚΑ 1:50 ΧΡΟΝΟΣ ΕΚΠΟΝΗΣΗΣ: ΙΟΥΛΙΟΣ 2016

ΣΥΝΤΟΝΙΣΤΗΣ ΜΕΛΕΤΗΣ: ΗΛΙΑΣ ΠΑΤΣΑΡΟΥΧΑΣ ΠΡΟΣΤΑΜΕΝΟΣ ΤΟΥ ΤΜ. ΜΕΛΕΤΩΝ

ΑΘΗΝΑ, ΙΟΥΛΙΟΣ 2016
ΘΕΩΡΗΘΗΚΕ
 Ο ΠΡΟΣΤΑΜΕΝΟΣ ΤΗΣ Δ.Υ.

ΗΛΙΑΣ ΠΑΤΣΑΡΟΥΧΑΣ
 ΠΟΛΙΤΙΚΟΣ ΜΗΧΑΝΙΚΟΣ ΜΕ Α' ΒΑΘΜΟ