

ΥΠΟΥΡΓΕΙΟ ΠΟΛΙΤΙΣΜΟΥ & ΘΡΗΣΚΕΥΜΑΤΩΝ

ΓΑΜΕΙΟ ΑΡΧΑΙΟΛΟΓΙΚΩΝ ΠΟΡΩΝ  
ΚΑΙ ΑΠΑΛΛΟΤΡΙΩΣΕΩΝ

ΔΙΕΥΘΥΝΣΗ ΑΠΟΤΥΠΩΣΕΩΝ ΚΑΙ ΣΥΝΤΗΡΗΣΕΩΣ ΚΤΗΡΙΩΝ  
ΤΜΗΜΑ ΜΕΛΕΤΩΝ

ΣΤΕΦΑΝΟ ΠΡΟΣΤΑΣΙΑΣ  
ΑΚΥΡΩΤΙΚΩΝ ΜΗΧΑΝΗΜΑΤΩΝ ΕΙΣΙΤΗΡΙΩΝ  
ΣΤΗΝ ΕΙΣΟΔΟ  
ΤΟΥ ΑΡΧΑΙΟΛΟΓΙΚΟΥ ΧΩΡΟΥ ΑΙΝΔΑΟΥ

ΕΙΔΟΣ ΜΕΛΕΤΗΣ ΑΡΧΙΤΕΚΤΟΝΙΚΗ  
ΣΤΑΔΙΟ ΜΕΛΕΤΗΣ ΠΡΟΜΕΛΕΤΗ  
ΧΡΟΝΟΣ ΕΚΠΟΝΗΣΗΣ ΜΑΪΟΣ 2014

ΘΕΜΑ ΣΧΕΔΙΟΥ	ΑΡΙΘΜΟΣ ΜΕΛΕΤΗΣ
	662.5
ΚΑΤΟΨΗ	ΑΡΙΘΜΟΣ ΣΧΕΔΙΟΥ
ΤΟΜΕΣ	A.1
	ΚΑΙΜΑΚΑ
	1:50


ΟΜΑΔΑ ΜΕΛΕΤΗΣ  
ΑΡΧΙΤΕΚΤΟΝΙΚΑ ΣΤΕΦΑΝΟΣ ΔΗΜΟΠΟΥΛΟΣ  
ΑΡΧΙΤΕΚΤΟΝΑΣ ΜΗΧΑΝΙΚΟΣ  
ΧΡΙΣΤΙΝΑ ΓΕΩΔΩΡΙΔΗ  
ΑΡΧΙΤΕΚΤΟΝΑΣ ΜΗΧΑΝΙΚΟΣ  
ΣΤΑΤΙΚΑ ΑΝΑΣΤΑΣΙΟΣ ΠΑΠΑΓΕΩΡΓΙΟΥ  
ΠΟΛΙΤΙΚΟΣ ΜΗΧΑΝΙΚΟΣ  
ΣΥΝΤΟΝΙΣΤΗΣ ΜΕΛΕΤΗΣ

ΗΛΙΑΣ ΠΑΤΣΑΡΟΥΧΑΣ  
ΠΡΟΣΤΑΜΕΝΟΣ  
ΤΜΗΜΑΤΟΣ ΜΕΛΕΤΩΝ


ΑΘΗΝΑ, ΜΑΪΟΣ 2014  
ΘΕΩΡΗΘΗΚΕ  
ΠΡΟΣΤΑΜΕΝΟΣ ΤΗΣ Δ.Υ.




ΗΛΙΑΣ ΠΑΤΣΑΡΟΥΧΑΣ  
ΠΟΛΙΤΙΚΟΣ ΜΗΧΑΝΙΚΟΣ ΜΕ Β. ΒΑΘΜΟ

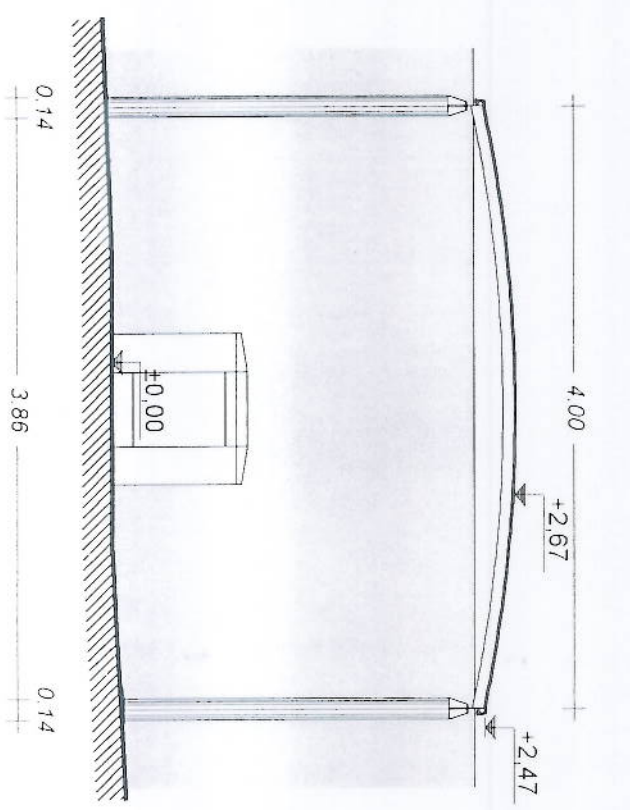

ΤΟΜΗ Β-Β'

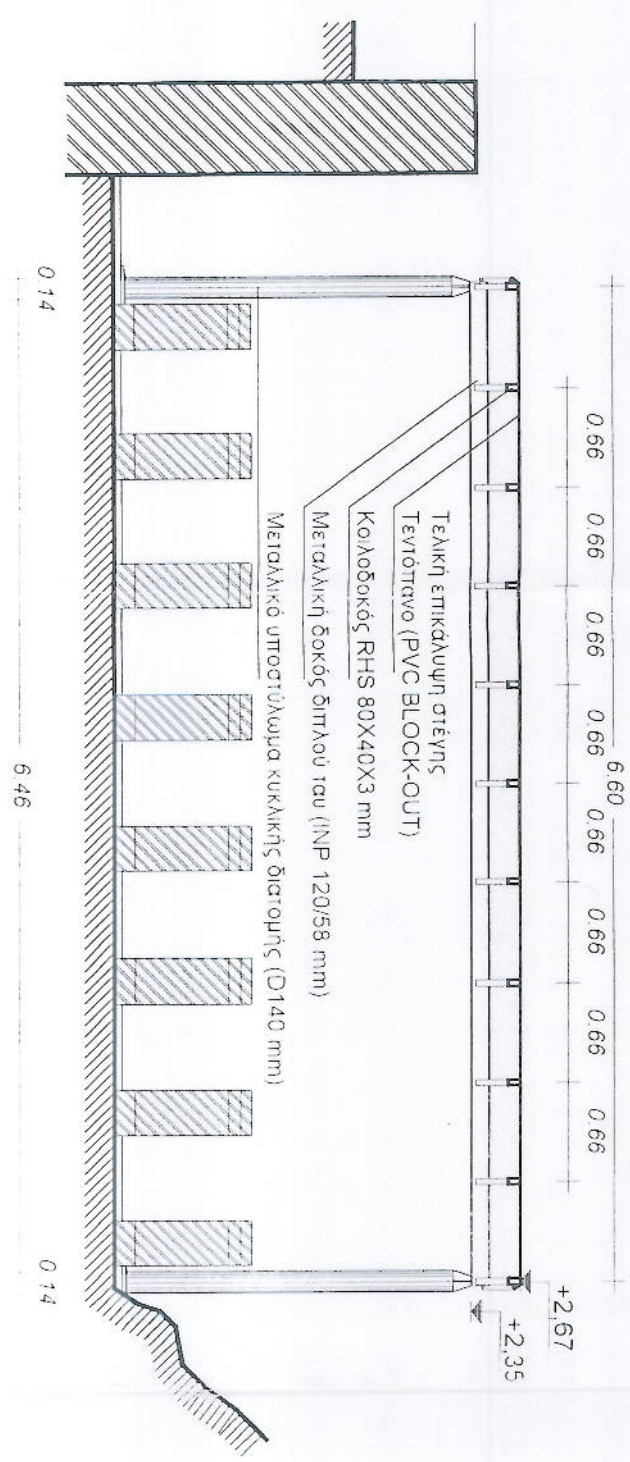

ΤΟΜΗ Α-Α'

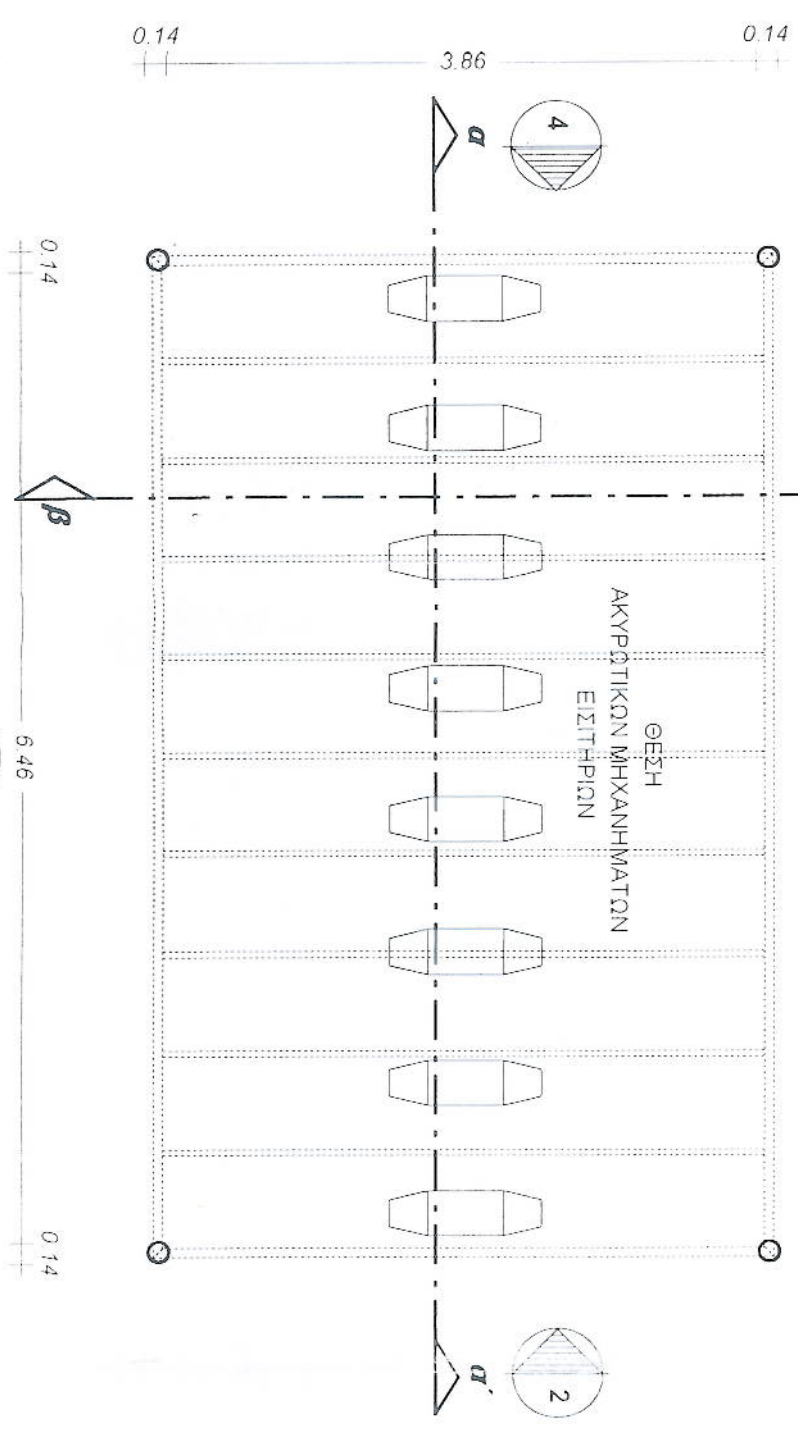

ΕΙΣΟΔΟΣ ΑΡΧΑΙΟΛΟΓΙΚΟΥ ΧΩΡΟΥ

ΚΑΤΟΨΗ



**ΥΠΟΥΡΓΕΙΟ ΠΟΛΙΤΙΣΜΟΥ & ΘΡΗΣΚΕΙΣΜΟΥ**

**ΤΑΜΕΙΟ ΑΡΧΑΙΟΛΟΓΙΚΩΝ ΠΟΡΩΝ  
ΚΑΙ ΑΠΑΛΛΟΤΡΙΩΣΕΩΝ**

ΔΙΕΥΘΥΝΣΗ ΑΠΟΤΥΠΩΣΕΩΝ ΚΑΙ ΣΥΝΤΗΡΗΣΕΩΣ ΚΤΗΡΙΩΝ  
ΤΜΗΜΑ ΜΕΛΕΤΩΝ

**ΣΤΕΓΑΣΤΡΟ ΠΡΟΣΤΑΣΙΑΣ  
ΑΚΡΟΠΟΛΙΚΩΝ ΜΗΧΑΝΗΜΑΤΩΝ ΕΙΣΗΛΠΙΩΝ  
ΣΤΗΝ ΕΙΣΟΔΟ  
ΤΟΥ ΑΡΧΑΙΟΛΟΓΙΚΟΥ ΧΩΡΟΥ ΑΙΝΔΟΥ**

ΕΙΔΟΣ ΜΕΛΕΤΗΣ: ΑΡΧΙΤΕΚΤΟΝΙΚΗ  
ΣΤΑΔΙΟ ΜΕΛΕΤΗΣ: ΠΡΟΜΕΛΕΤΗ  
ΧΡΟΝΟΣ ΕΚΤΟΝΗΣΗΣ: ΜΑΪΟΣ 2014

ΘΕΜΑ ΣΧΕΔΙΟΥ	ΑΡΙΘΜΟΣ ΜΕΛΕΤΗΣ
	662.5
ΟΨΕΙΣ	ΑΡΙΘΜΟΣ ΣΧΕΔΙΟΥ
ΑΕΟΝΟΜΕΤΡΙΚΟ	A.2
	ΚΑΙΜΑΚΑ
	1:50

**ΟΜΑΔΑ ΜΕΛΕΤΗΣ**

ΑΡΧΙΤΕΚΤΟΝΙΚΑ ΣΤΕΦΑΝΟΣ ΔΗΜΟΠΟΥΛΟΣ  
ΑΡΧΙΤΕΚΤΟΝΑΣ ΜΗΧΑΝΙΚΟΣ  
ΧΡΙΣΤΙΝΑ ΓΕΩΔΩΡΙΔΗ  
ΑΡΧΙΤΕΚΤΟΝΑΣ ΜΗΧΑΝΙΚΟΣ  
ΣΤΑΤΙΚΑ ΑΝΑΣΤΑΣΙΟΣ ΠΑΠΑΓΕΩΡΓΙΟΥ  
ΓΩΝΙΤΙΚΟΣ ΜΗΧΑΝΙΚΟΣ

**ΣΥΝΤΟΝΙΣΤΗΣ ΜΕΛΕΤΗΣ**


ΗΛΙΑΣ ΠΑΤΣΑΡΟΥΧΑΣ  
ΠΡΟΣΤΑΣΙΑΣ  
ΤΜΗΜΑΤΟΣ ΜΕΛΕΤΩΝ

ΑΘΗΝΑ, ΜΑΪΟΣ 2014


ΘΕΩΡΗΘΗΚΕ  
ΠΡΟΣΤΑΣΙΑΣ ΤΗΣ Δ.Υ.




ΗΛΙΑΣ ΠΑΤΣΑΡΟΥΧΑΣ  
ΠΟΛΙΤΙΚΟΣ ΜΗΧΑΝΙΚΟΣ ΜΕ Β' ΒΑΘΜΟ

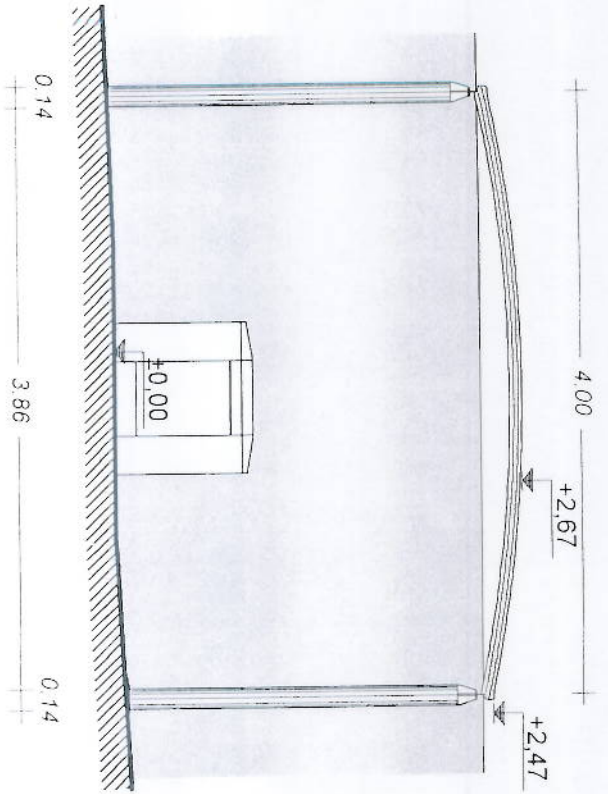

**ΟΨΗ 2**

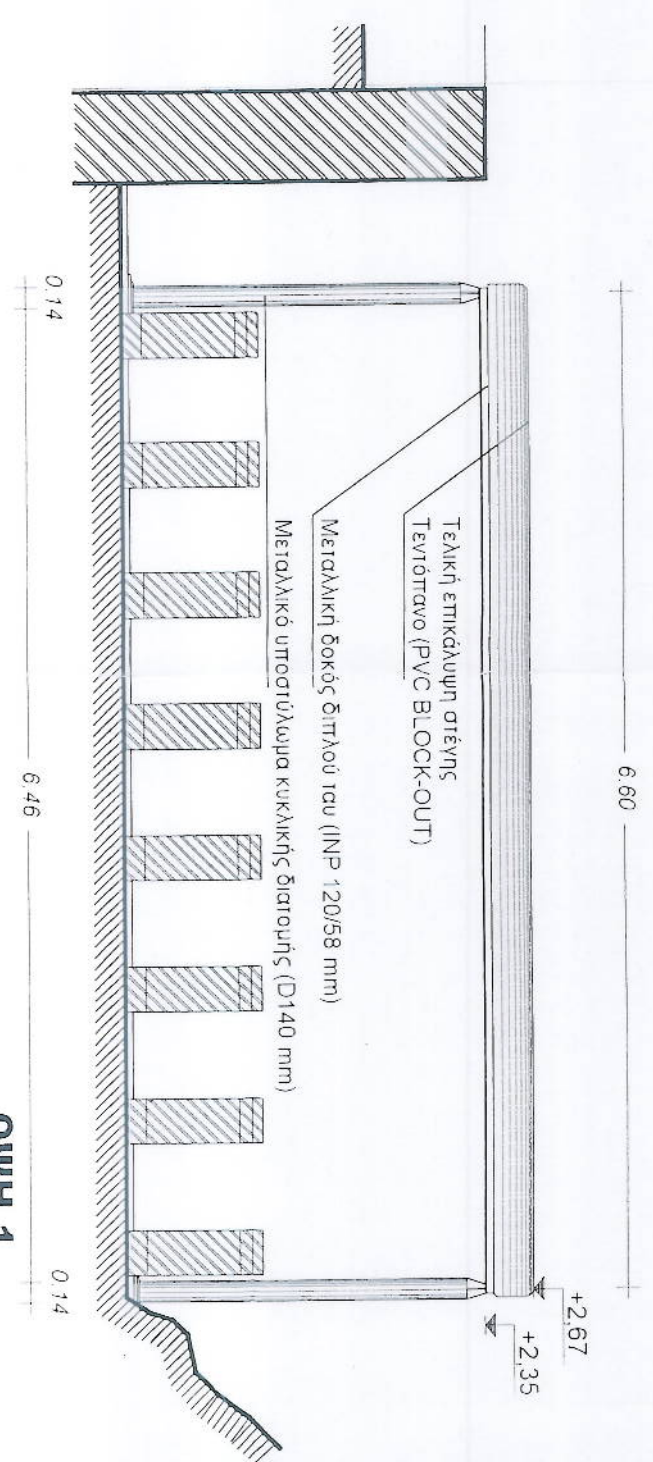

**ΟΨΗ 1**

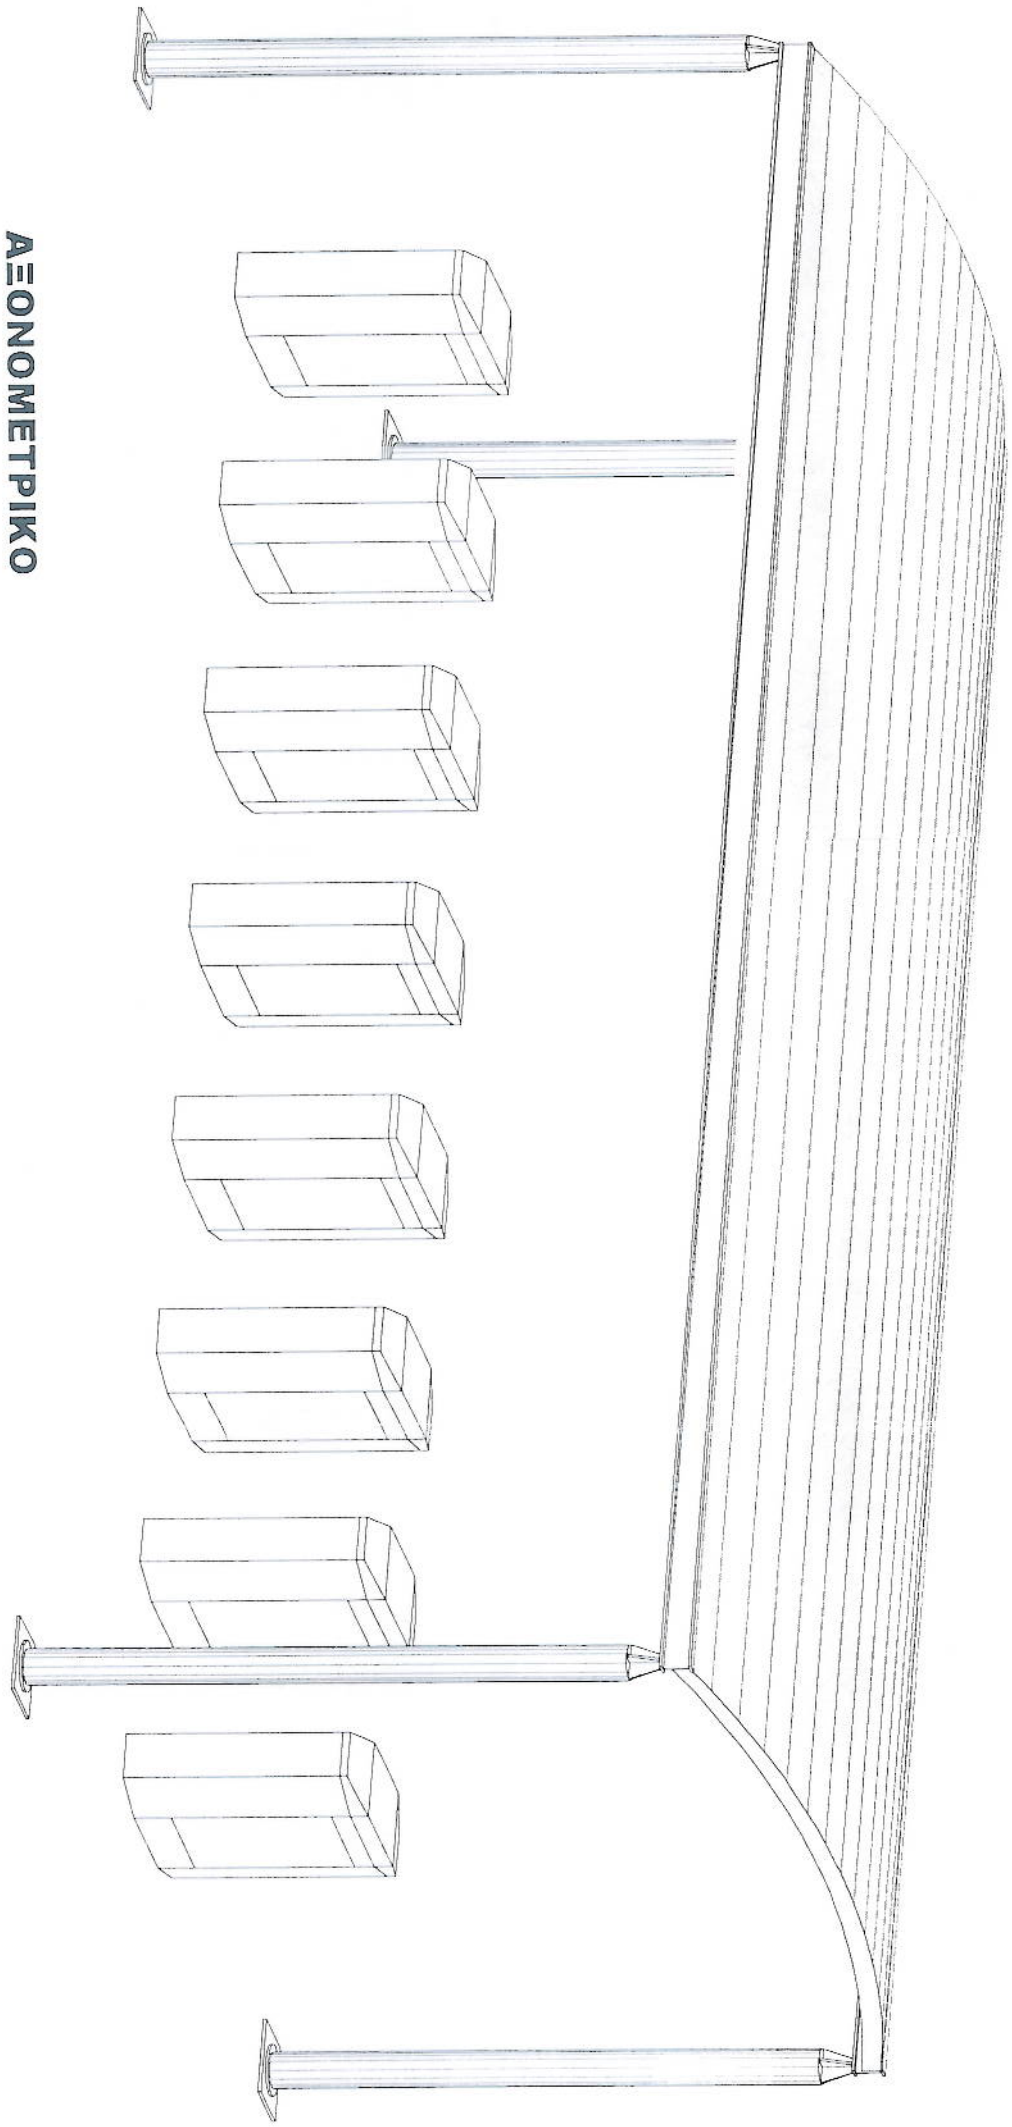

**ΑΕΟΝΟΜΕΤΡΙΚΟ**