

ΥΠΟΥΡΓΕΙΟ ΠΟΛΙΤΙΣΜΟΥ
& ΑΘΛΗΤΙΣΜΟΥ

ΤΑΜΕΙΟ ΑΡΧΑΙΟΛΟΓΙΚΩΝ ΠΟΡΩΝ
ΚΑΙ ΑΠΑΛΟΤΡΙΩΣΕΩΝ

ΔΙΕΥΘΥΝΣΗ ΑΠΟΤΥΠΩΣΕΩΝ ΚΑΙ ΣΥΝΤ. ΚΤΗΡΙΩΝ
ΤΜΗΜΑ ΜΕΛΕΤΩΝ

ΔΙΑΜΟΡΦΩΣΗ ΤΗΣ ΕΙΣΟΔΟΥ
ΤΩΝ ΑΡΧΑΙΟΛΟΓΙΚΩΝ ΧΩΡΩΝ
ΑΣΚΛΗΠΕΙΟΥ ΕΠΙΔΑΥΡΟΥ
ΚΑΙ ΜΥΚΗΝΩΝ

ΕΙΔΟΣ ΜΕΛΕΤΗΣ ΑΡΧΙΤΕΚΤΟΝΙΚΗ
ΣΤΑΔΙΟ ΜΕΛΕΤΗΣ ΟΡΙΣΤΙΚΗ
ΧΡΟΝΟΣ ΕΚΠΟΝΗΣΗΣ ΑΠΡΙΛΙΟΣ 2014

ΘΕΜΑ ΣΧΕΔΙΟΥ

ΑΡ. ΜΕΛΕΤΗΣ

662

ΑΡΧΑΙΟΛΟΓΙΚΟΣ
ΧΩΡΟΣ
ΕΠΙΔΑΥΡΟΥ

ΑΡ. ΣΧΕΔΙΟΥ

662.3.1

ΚΛΙΜΑΚΑ

1:50

ΟΜΑΔΑ ΜΕΛΕΤΗΣ

ΑΡΧΙΤΕΚΤΟΝΙΚΑ

ΣΤΕΦΑΝΟΣ ΔΗΜΟΠΟΥΛΟΣ

ΑΡΧΙΤΕΚΤΟΝΑΣ ΜΗΧΑΝΙΚΟΣ

ΧΡΙΣΤΙΝΑ ΘΕΟΔΩΡΙΔΗ

ΑΡΧΙΤΕΚΤΟΝΑΣ ΜΗΧΑΝΙΚΟΣ

ΣΤΑΤΙΚΑ

ΑΝΑΣΤΑΣΙΟΣ ΠΑΠΑΓΕΩΡΓΙΟΥ

ΠΟΛΙΤΙΚΟΣ ΜΗΧΑΝΙΚΟΣ

ΣΥΝΤΟΝΙΣΤΗΣ ΜΕΛΕΤΗΣ

ΠΑΤΣΑΡΟΥΧΑΣ ΗΛΙΑΣ

ΠΡΟΣΤΑΜΕΝΟΣ ΤΟΥ ΤΜ. ΜΕΛΕΤΩΝ


ΑΘΗΝΑ, ΑΠΡΙΛΙΟΣ 2014

ΘΕΩΡΗΘΗΚΕ

Ο ΠΡΟΣΤΑΜΕΝΟΣ ΤΗΣ Δ.Υ.



ΠΑΤΣΑΡΟΥΧΑΣ ΗΛΙΑΣ
ΠΟΛΙΤΙΚΟΣ ΜΗΧΑΝΙΚΟΣ ΜΕ Β' ΒΑΘΜΟ

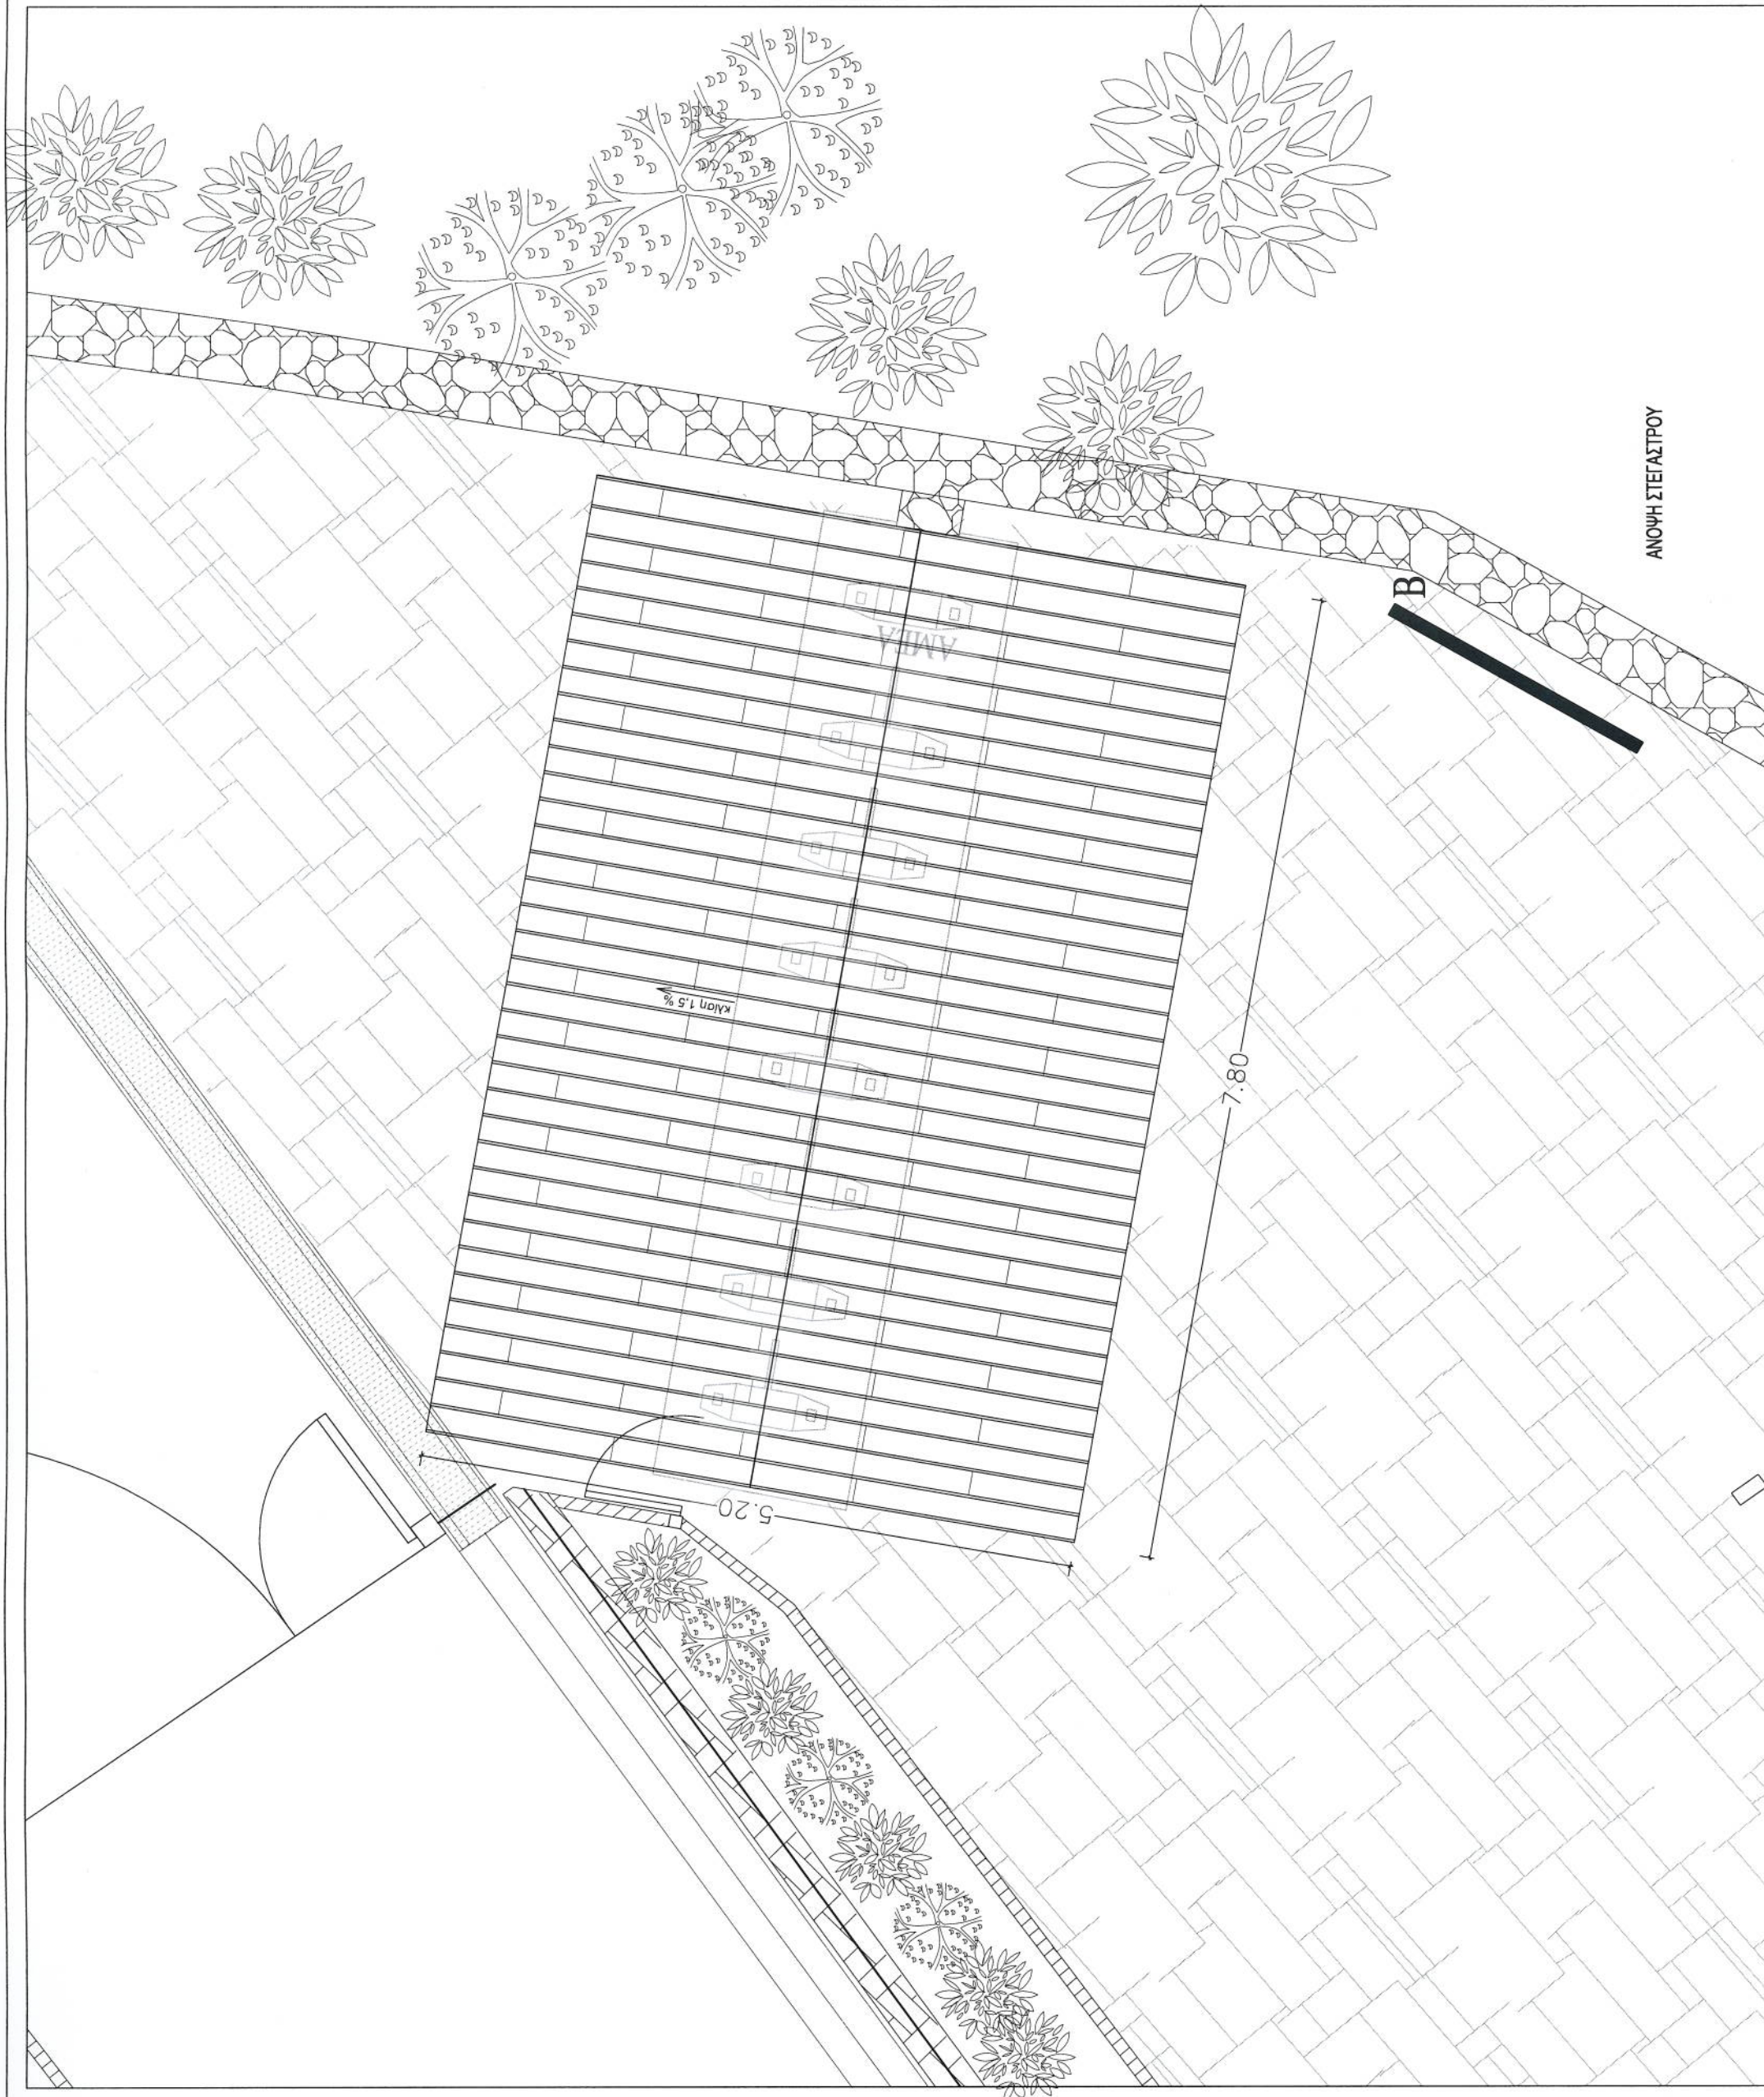

ΥΠΟΥΡΓΕΙΟ ΠΟΛΙΤΙΣΜΟΥ
& ΑΘΛΗΤΙΣΜΟΥ

ΤΑΜΕΙΟ ΑΡΧΑΙΟΛΟΓΙΚΩΝ ΠΟΡΩΝ
ΚΑΙ ΑΠΑΛΛΟΤΡΙΩΣΕΩΝ

ΔΙΕΥΘΥΝΣΗ ΑΠΟΤΥΠΩΣΕΩΝ ΚΑΙ ΣΥΝΤ. ΚΤΗΡΙΩΝ
ΤΜΗΜΑ ΜΕΛΕΤΩΝ

ΔΙΑΜΟΡΦΩΣΗ ΤΗΣ ΕΙΣΟΔΟΥ
ΤΩΝ ΑΡΧΑΙΟΛΟΓΙΚΩΝ ΧΩΡΩΝ
ΑΣΚΛΗΠΕΙΟΥ ΕΠΙΔΑΥΡΟΥ
ΚΑΙ ΜΥΚΗΝΩΝ

ΕΙΔΟΣ ΜΕΛΕΤΗΣ ΑΡΧΙΤΕΚΤΟΝΙΚΗ
ΟΡΙΣΤΙΚΗ
ΣΤΑΔΙΟ ΜΕΛΕΤΗΣ ΟΡΙΣΤΙΚΗ
ΧΡΟΝΟΣ ΕΚΠΟΝΗΣΗΣ ΑΠΡΙΛΙΟΣ 2014

ΘΕΜΑ ΣΧΕΔΙΟΥ	ΑΡ. ΜΕΛΕΤΗΣ
ΑΡΧΑΙΟΛΟΓΙΚΟΣ ΧΩΡΟΣ ΕΠΙΔΑΥΡΟΥ	662
	ΑΡ. ΣΧΕΔΙΟΥ
	662.3.3
ΟΨΕΙΣ	ΚΛΙΜΑΚΑ
	1:50

ΟΜΑΔΑ ΜΕΛΕΤΗΣ
ΑΡΧΙΤΕΚΤΟΝΙΚΑ

ΣΤΕΦΑΝΟΣ ΔΗΜΟΠΟΥΛΟΣ
ΑΡΧΙΤΕΚΤΟΝΑΣ ΜΗΧΑΝΙΚΟΣ

ΧΡΙΣΤΙΝΑ ΘΕΟΔΩΡΙΔΗ
ΑΡΧΙΤΕΚΤΟΝΑΣ ΜΗΧΑΝΙΚΟΣ

ΣΤΑΤΙΚΑ

ΑΝΑΣΤΑΣΙΟΣ ΠΑΠΑΓΕΩΡΓΙΟΥ
ΠΟΛΙΤΙΚΟΣ ΜΗΧΑΝΙΚΟΣ

ΣΥΝΤΟΝΙΣΤΗΣ ΜΕΛΕΤΗΣ


ΠΑΤΣΑΡΟΥΧΑΣ ΗΛΙΑΣ
ΠΡΟΪΣΤΑΜΕΝΟΣ ΤΟΥ ΤΜ. ΜΕΛΕΤΩΝ

ΑΘΗΝΑ, ΑΠΡΙΛΙΟΣ 2014


ΘΕΩΡΗΘΗΚΕ
Ο ΠΡΟΪΣΤΑΜΕΝΟΣ ΤΗΣ Δ.Υ.



ΠΑΤΣΑΡΟΥΧΑΣ ΗΛΙΑΣ
ΠΟΛΙΤΙΚΟΣ ΜΗΧΑΝΙΚΟΣ ΜΕ Β' ΒΑΘΜΟ

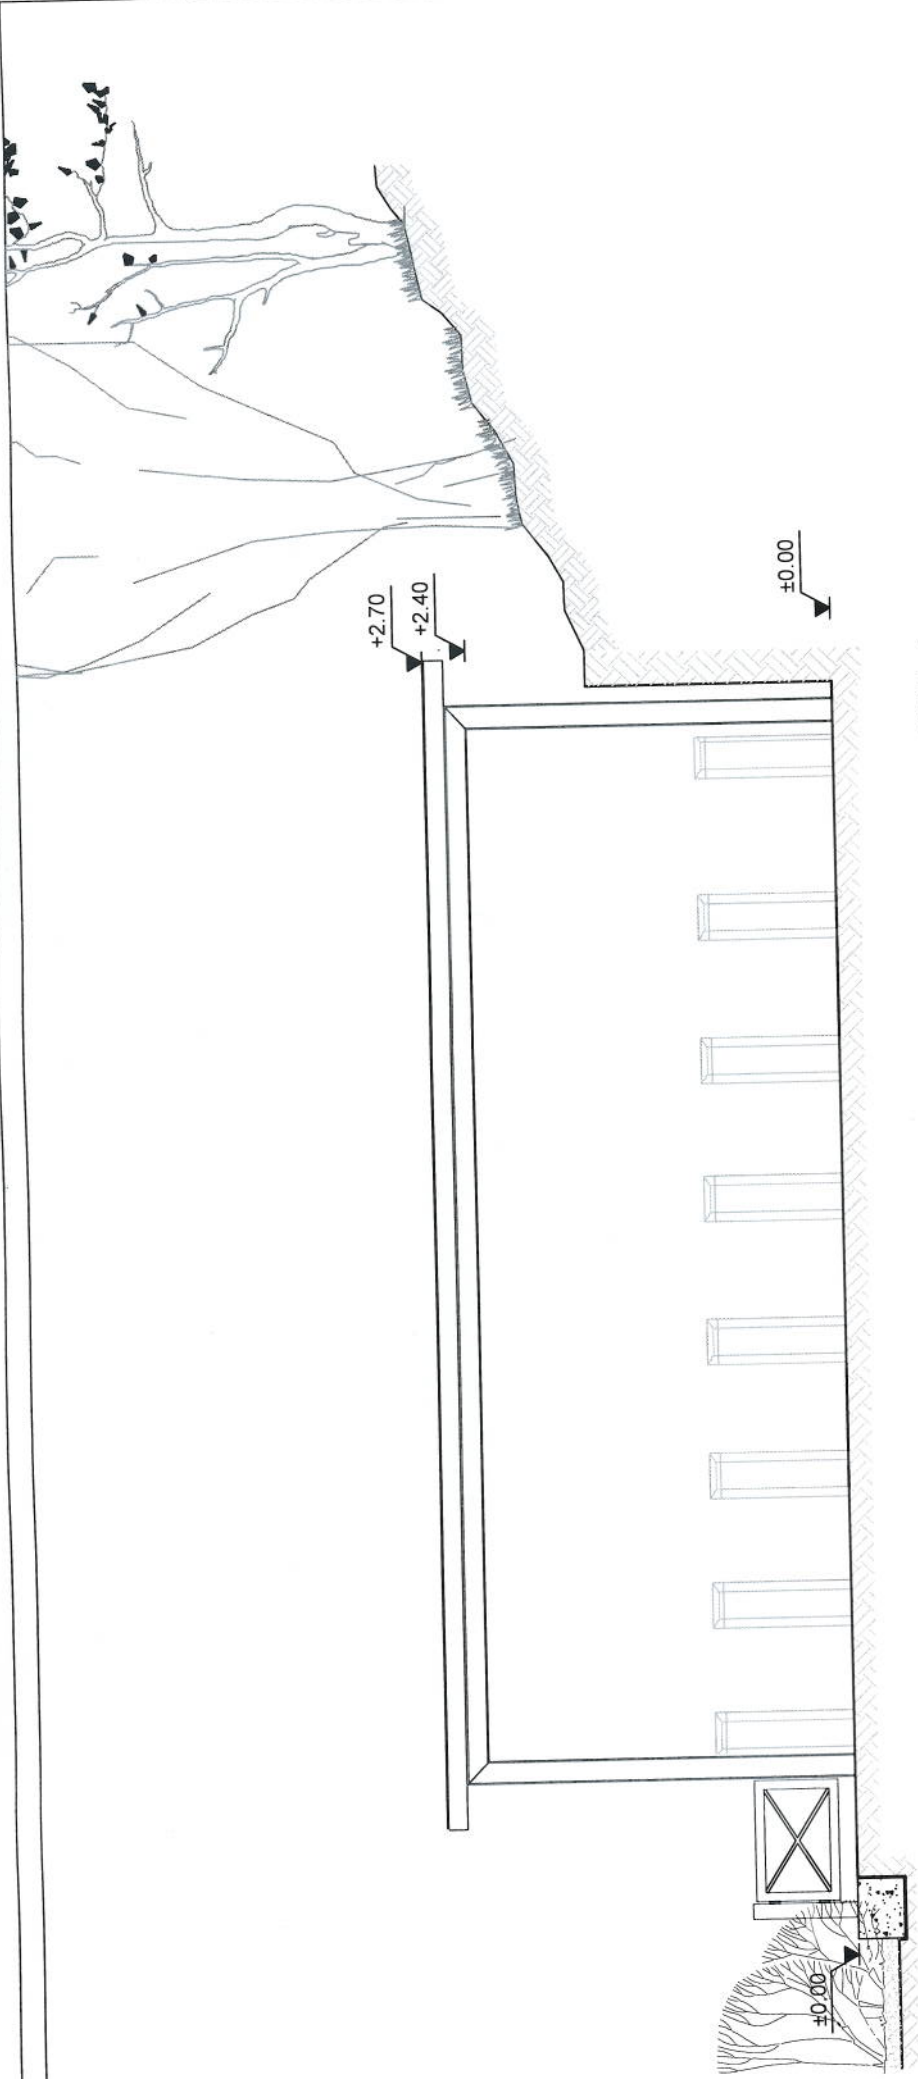


ΨΗ 1

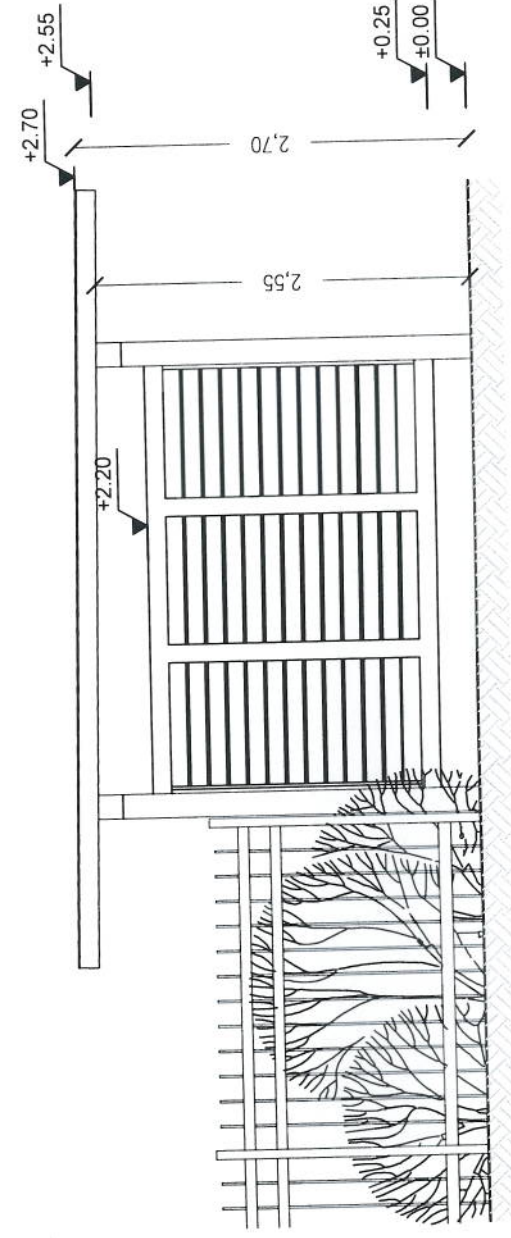


ΨΗ 2

ΟΨΗ ΚΟΜΒΟΥ ΥΠΟΣΤΥΛΩΜΑΤΟΣ - ΔΟΚΟΥ ΚΛ. 1:5

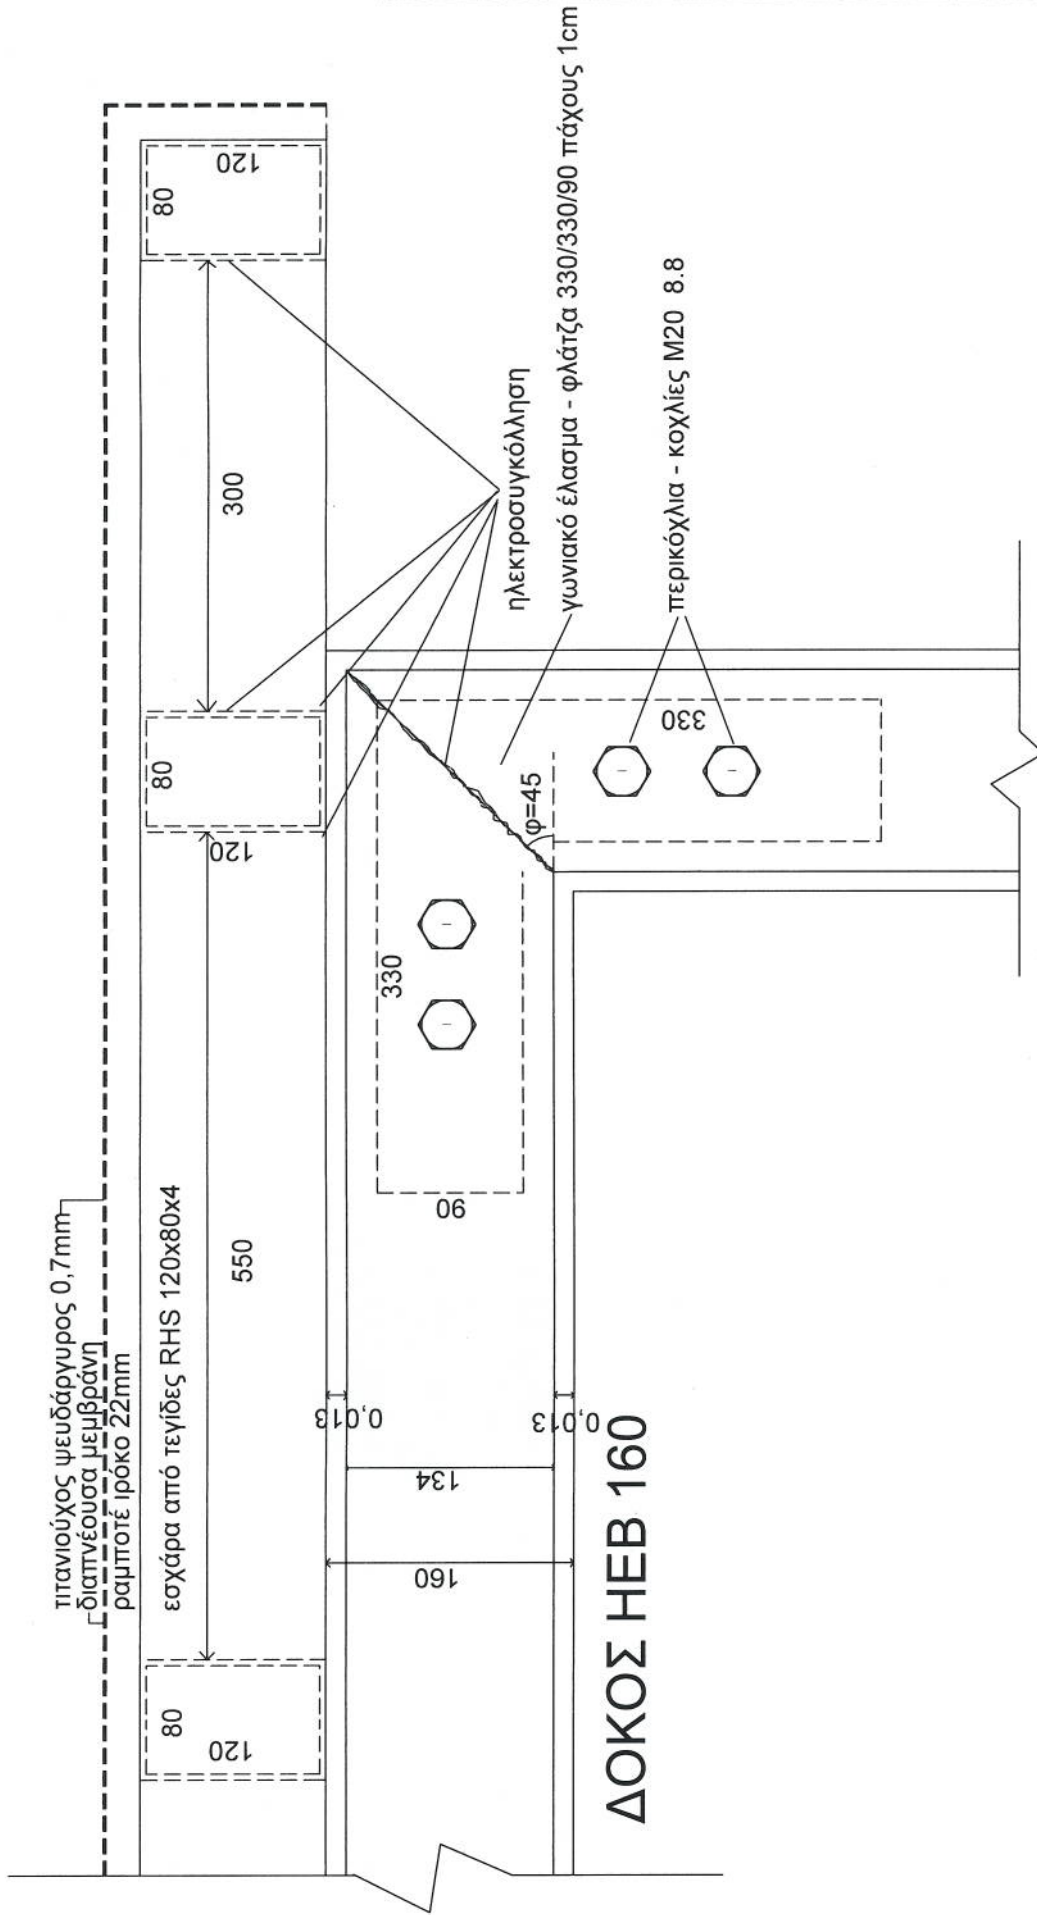


ΥΠΟΣΤΥΛΩΜΑ ΗΕΒ 160

ΤΟΜΗ ΕΔΡΑΣΗΣ ΚΛ. 1:50

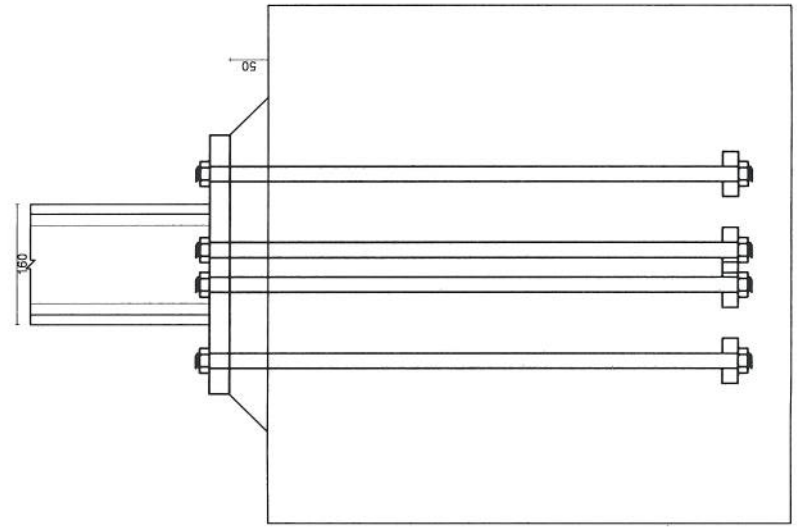

ΚΑΤΟΨΗ ΕΔΡΑΣΗΣ ΚΛ. 1:50

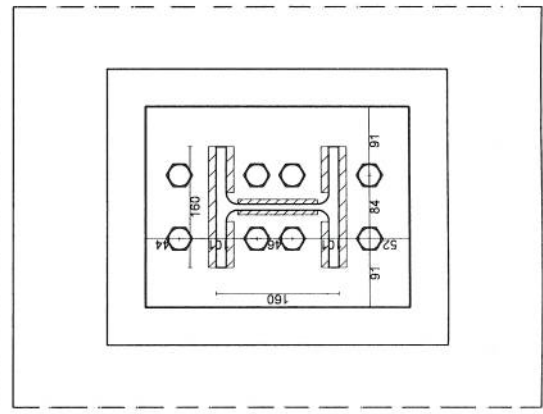

ΥΠΟΥΡΓΕΙΟ ΠΟΛΙΤΙΣΜΟΥ & ΑΘΛΗΤΙΣΜΟΥ
ΤΑΜΕΙΟ ΑΡΧΑΙΟΛΟΓΙΚΩΝ ΠΟΡΩΝ ΚΑΙ ΑΠΑΛΟΤΡΙΩΣΕΩΝ
ΔΙΕΥΘΥΝΣΗ ΑΠΟΤΥΠΩΣΕΩΝ ΚΑΙ ΣΤΥΠΗΡΗΣΕΩΣ ΚΤΗΡΙΩΝ - ΤΜΗΜΑ ΜΕΛΕΤΩΝ

ΔΙΑΜΟΡΦΩΣΗ ΤΗΣ ΕΙΣΟΔΟΥ ΤΩΝ
Α.Χ. ΑΣΚΛΗΠΕΙΟΥ ΕΠΙΔΑΤΡΟΥ ΚΑΙ ΜΥΚΗΝΩΝ
(Α.Χ. ΕΠΙΔΑΤΡΟΥ)



ΣΤΑΔΙΟ ΜΕΛΕΤΗΣ : ΟΡΙΣΤΙΚΗ ΕΙΔΟΣ ΜΕΛΕΤΗΣ : ΣΤΑΤΙΚΗ

ΚΑΤΗΓΟΡΙΑ ΜΕΛΕΤΗΣ	ΜΕΛΕΤΗΤΗΣ	ΑΡΙΘΜΟΣ ΜΕΛΕΤΗΣ	ΑΡΙΘΜΟΣ ΣΧΕΔΙΟΥ
ΑΡΧΙΤΕΚΤΟΝΙΚΑ	ΣΤΕΦΑΝΟΣ ΔΗΜΟΠΟΥΛΟΣ	ΑΡΧΙΤΕΚΤΟΝΑΣ ΜΗΧΑΝΙΚΟΣ	
ΣΤΑΤΙΚΑ	ΧΡΙΣΤΙΝΑ ΘΕΟΔΩΡΙΔΗ	ΑΡΧΙΤΕΚΤΟΝΑΣ ΜΗΧΑΝΙΚΟΣ	
	ΑΝΑΣΤΑΣΙΟΣ ΠΑΠΑΓΕΩΡΓΙΟΥ	ΠΟΛΙΤΙΚΟΣ ΜΗΧΑΝΙΚΟΣ	
ΤΙΤΛΟΣ ΣΧΕΔΙΟΥ	ΑΡΙΘΜΟΣ ΜΕΛΕΤΗΣ ΑΡΙΘΜΟΣ ΣΧΕΔΙΟΥ		
ΛΕΠΤΟΜΕΡΕΙΕΣ ΣΤΕΓΑΣΤΡΟΥ (ΕΔΡΑΣΗΣ - ΚΟΜΒΟΥ)	662.3	ΣΤ2	
ΚΛΙΜΑΚΑ 1:5 & 1:50	ΧΡΟΝΟΣ ΕΚΠΟΝΗΣΗΣ: ΜΑΡΤΙΟΣ 2014		

ΣΤΥΠΩΝΙΣΤΗΣ ΜΕΛΕΤΗΣ: ΗΛΙΑΣ ΠΑΤΣΑΡΟΥΧΑΣ ΠΡΟ ΣΤΑΜΕΝΟΣ ΤΟΥ Τ.Μ. ΜΕΛΕΤΩΝ

ΕΛΛΗΝΙΚΗ ΔΗΜΟΚΡΑΤΙΑ
ΥΠΟΥΡΓΕΙΟ ΠΟΛΙΤΙΣΜΟΥ & ΑΘΛΗΤΙΣΜΟΥ
ΑΘΗΝΑ ΜΑΡΤΙΟΣ 2014
ΗΛΙΑΣ ΠΑΤΣΑΡΟΥΧΑΣ
ΠΟΛΙΤΙΚΟΣ ΜΗΧΑΝΙΚΟΣ
ΜΕΛΕΤΗΤΗΣ

ΓΕΜΕΛΙΩΣΗ ΜΕΤΑΛΛΙΚΟΥ ΣΤΕΓΑΣΤΡΟΥ στ. +0,00

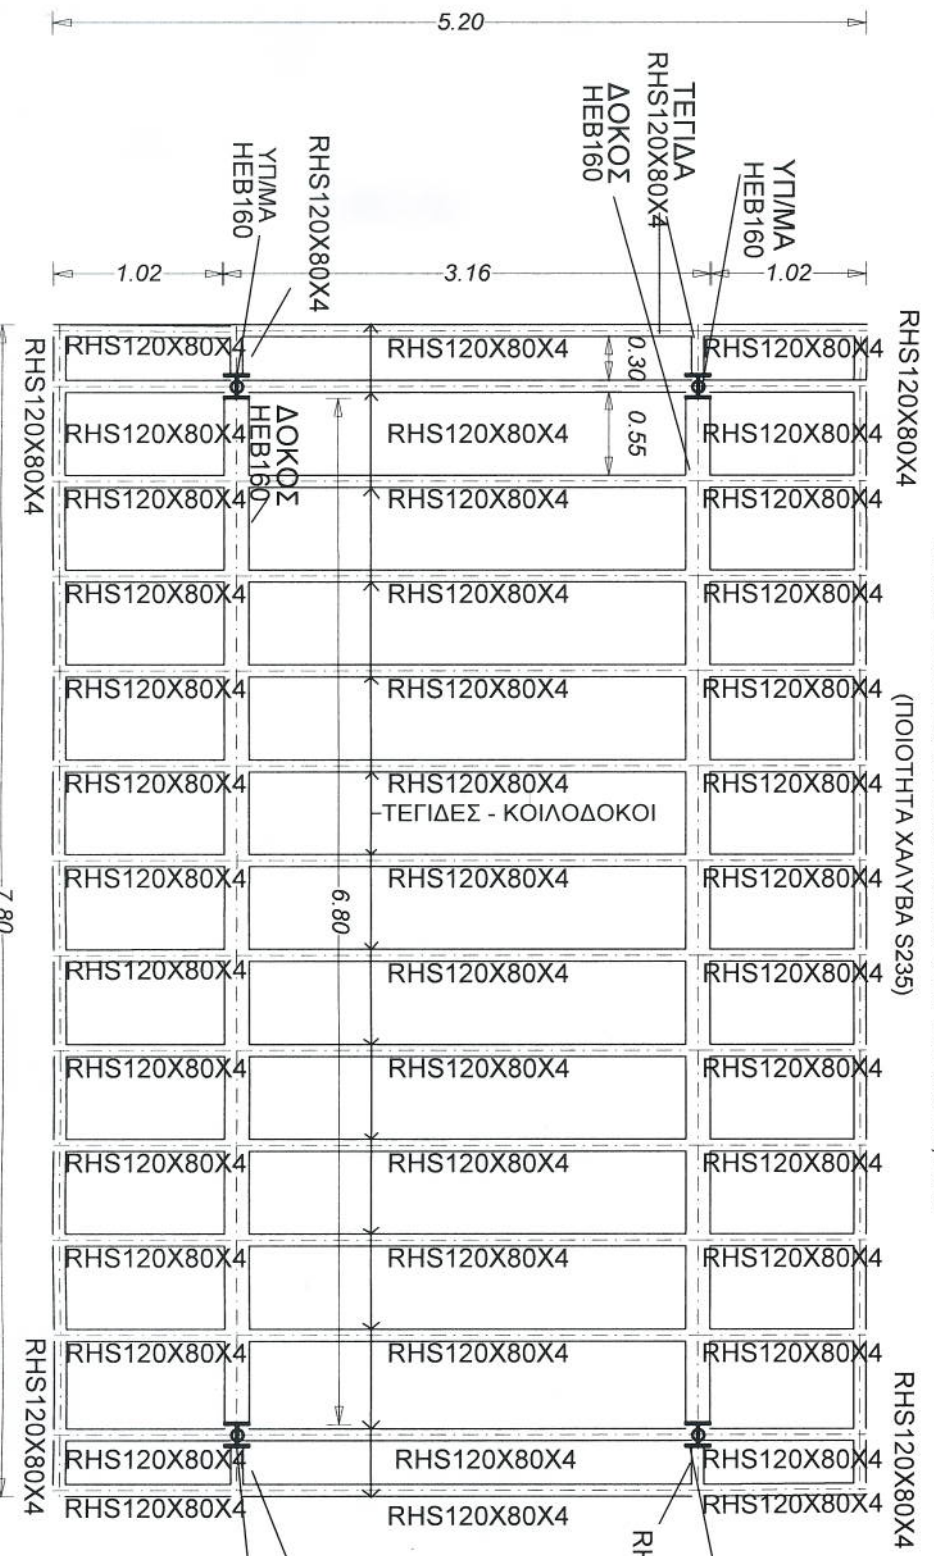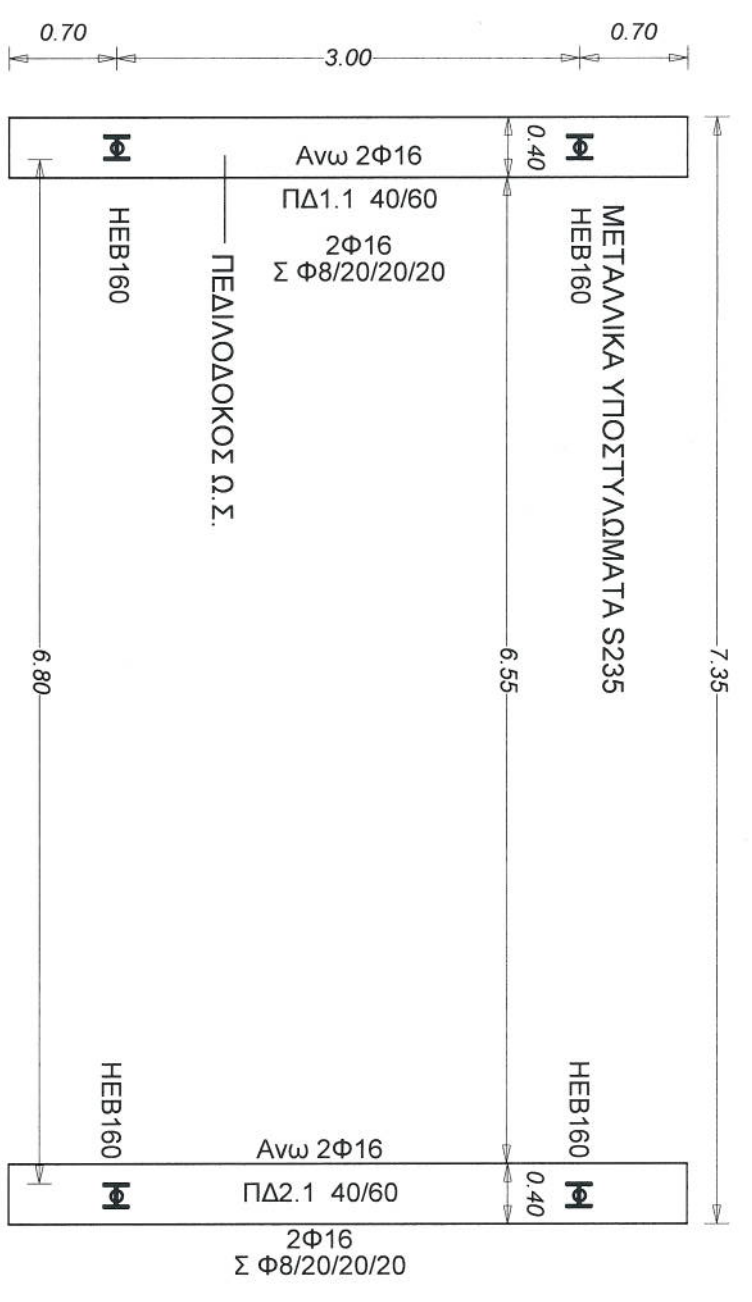

ΚΑΤΟΥΗ ΜΕΤΑΛΛΙΚΟΥ ΣΤΕΓΑΣΤΡΟΥ στ. +2,70m

(ΠΟΙΟΤΗΤΑ ΧΑΛΥΒΑ S235)

ΔΙΑΤΟΜΕΣ Φ.Ο.

ΥΠΟΣΤΥΛΩΜΑΤΑ: ΗΕΒ160

ΚΥΡΙΕΣ ΔΟΚΟΙ: ΗΕΒ 160

ΤΕΓΙΛΑΕΣ: RHS180x80x4

ΥΠΛΜΑ ΗΕΒ160

RHS120X80X4

ΕΠΙΚΑΛΥΨΗ

ΡΑΜΠΟΤΕ ΙΡΟΚΟ 22mm

ΤΙΤΑΝ. ΨΕΥΔΑΡΓΥΡΟΣ: 0,7mm

RHS120X80X4

ΥΠΛΜΑ ΗΕΒ160

ΠΡΟΓΡΑΦΕΙΟ ΠΟΛΙΤΙΣΜΟΥ & ΑΘΛΗΤΙΣΜΟΥ
ΤΑΜΕΙΟ ΑΡΧΑΙΟΛΟΓΙΚΩΝ ΠΟΡΩΝ ΚΑΙ ΑΠΑΛΟΤΡΩΣΕΩΝ
ΔΙΕΥΘΥΝΣΗ ΑΠΟΤΠΩΣΕΩΝ ΚΑΙ ΣΥΝΤΗΡΗΣΕΩΣ ΚΤΗΡΙΩΝ - ΤΜΗΜΑ ΜΕΛΕΤΩΝ

ΔΙΑΜΟΡΦΩΣΗ ΤΗΣ ΕΙΣΟΔΟΥ ΤΩΝ
Α.Χ. ΑΣΚΛΗΠΕΙΩΝ ΕΠΙΔΑΤΡΩΤ ΚΑΙ ΜΥΚΗΝΩΝ
(Α.Χ. ΕΠΙΔΑΤΡΩΤ)

ΣΤΑΔΙΟ ΜΕΛΕΤΗΣ : ΟΡΙΣΤΙΚΗ ΕΙΔΟΣ ΜΕΛΕΤΗΣ : ΣΤΑΤΙΚΗ

ΚΑΤΗΓΟΡΙΑ ΜΕΛΕΤΗΣ	ΜΕΛΕΤΗΤΕΣ	
	ΣΤΕΦΑΝΟΣ ΔΗΜΟΠΟΥΛΟΣ	ΑΡΧΙΤΕΚΤΟΝΑΣ ΜΗΧΑΝΙΚΟΣ
ΑΡΧΙΤΕΚΤΟΝΙΚΑ	ΧΡΙΣΤΙΝΑ ΘΕΟΔΩΡΙΔΗ	ΑΡΧΙΤΕΚΤΟΝΑΣ ΜΗΧΑΝΙΚΟΣ
	ΑΝΑΣΤΑΣΙΟΣ ΠΑΠΑΓΕΩΡΓΙΟΥ	ΠΟΛΙΤΙΚΟΣ ΜΗΧΑΝΙΚΟΣ
ΣΤΑΤΙΚΑ		
ΤΙΤΛΟΣ ΣΧΕΔΙΟΥ	ΑΡΙΘΜΟΣ ΜΕΛΕΤΗΣ	ΑΡΙΘΜΟΣ ΣΧΕΔΙΟΥ
ΚΑΤΟΥΕΙΣ ΣΤΕΓΑΣΤΡΩΤ στ.0,00 & στ. +2,70	662.3	ΣΤ11
ΚΛΙΜΑΚΑ 1:50	ΧΡΟΝΟΣ ΕΚΠΟΝΗΣΗΣ: ΜΑΡΤΙΟΣ 2014	

ΣΤΥΠΩΝΙΣΤΗΣ ΜΕΛΕΤΗΣ: ΗΛΙΑΣ ΠΑΤΣΑΡΟΥΧΑΣ ΠΡΟ ΣΤΑΜΕΝΟΣ ΤΟΥ Τ.Μ. ΜΕΛΕΤΩΝ

ΑΘΗΝΑ, ΜΑΡΤΙΟΣ 2014
ΓΕΩΡΓΗΘΗΚΕ
ΗΛΙΑΣ ΠΑΤΣΑΡΟΥΧΑΣ
ΠΟΛΙΤΙΚΟΣ ΜΗΧΑΝΙΚΟΣ
ΜΕ Β ΒΑΘΜΙΩ

**ΔΙΑΜΟΡΦΩΣΗ ΤΗΣ ΕΙΣΟΔΟΥ
ΤΩΝ ΑΡΧΑΙΟΛΟΓΙΚΩΝ ΧΩΡΩΝ
ΑΣΚΗΠΕΙΟΥ ΕΠΙΔΑΥΡΟΥ
ΚΑΙ ΜΥΚΗΝΩΝ**

ΕΙΔΟΣ ΜΕΛΕΤΗΣ: ΑΡΧΙΤΕΚΤΟΝΙΚΗ
ΣΤΑΔΙΟ ΜΕΛΕΤΗΣ: ΟΡΙΣΤΙΚΗ
ΧΡΟΝΟΣ ΕΚΠΟΝΗΣΗΣ: ΑΠΡΙΛΙΟΣ 2014

ΘΕΜΑ ΣΧΕΔΙΟΥ: ΑΡ. ΜΕΛΕΤΗΣ

662

ΑΡΧΑΙΟΛΟΓΙΚΟΣ
ΧΩΡΟΣ
ΕΠΙΔΑΥΡΟΥ

ΑΡ. ΣΧΕΔΙΟΥ
662.3.2

ΚΑΙΜΑΚΑ

1:50

ΟΜΑΔΑ ΜΕΛΕΤΗΣ
ΑΡΧΙΤΕΚΤΟΝΙΚΑ

ΣΤΕΦΑΝΟΣ ΔΗΜΟΠΟΥΛΟΣ
ΑΡΧΙΤΕΚΤΟΝΑΣ ΜΗΧΑΝΙΚΟΣ

ΧΡΙΣΤΙΝΑ ΘΕΟΔΩΡΙΔΗ
ΑΡΧΙΤΕΚΤΟΝΑΣ ΜΗΧΑΝΙΚΟΣ

ΣΤΑΤΙΚΑ

ΑΝΑΣΤΑΣΙΟΣ ΠΑΠΑΓΕΩΡΓΙΟΥ
ΠΟΛΙΤΙΚΟΣ ΜΗΧΑΝΙΚΟΣ


ΣΥΝΤΟΝΙΣΤΗΣ ΜΕΛΕΤΗΣ

ΠΑΤΣΑΡΟΥΧΑΣ ΗΛΙΑΣ
ΠΡΟΪΣΤΑΜΕΝΟΣ ΤΟΥ ΤΜ. ΜΕΛΕΤΩΝ

ΑΘΗΝΑ, **ΑΡΧΙΤΕΚΤΟΝΟΣ 2014**



ΠΑΤΣΑΡΟΥΧΑΣ ΗΛΙΑΣ
ΠΟΛΙΤΙΚΟΣ ΜΗΧΑΝΙΚΟΣ ΜΕ Β' ΒΑΘΜΟ

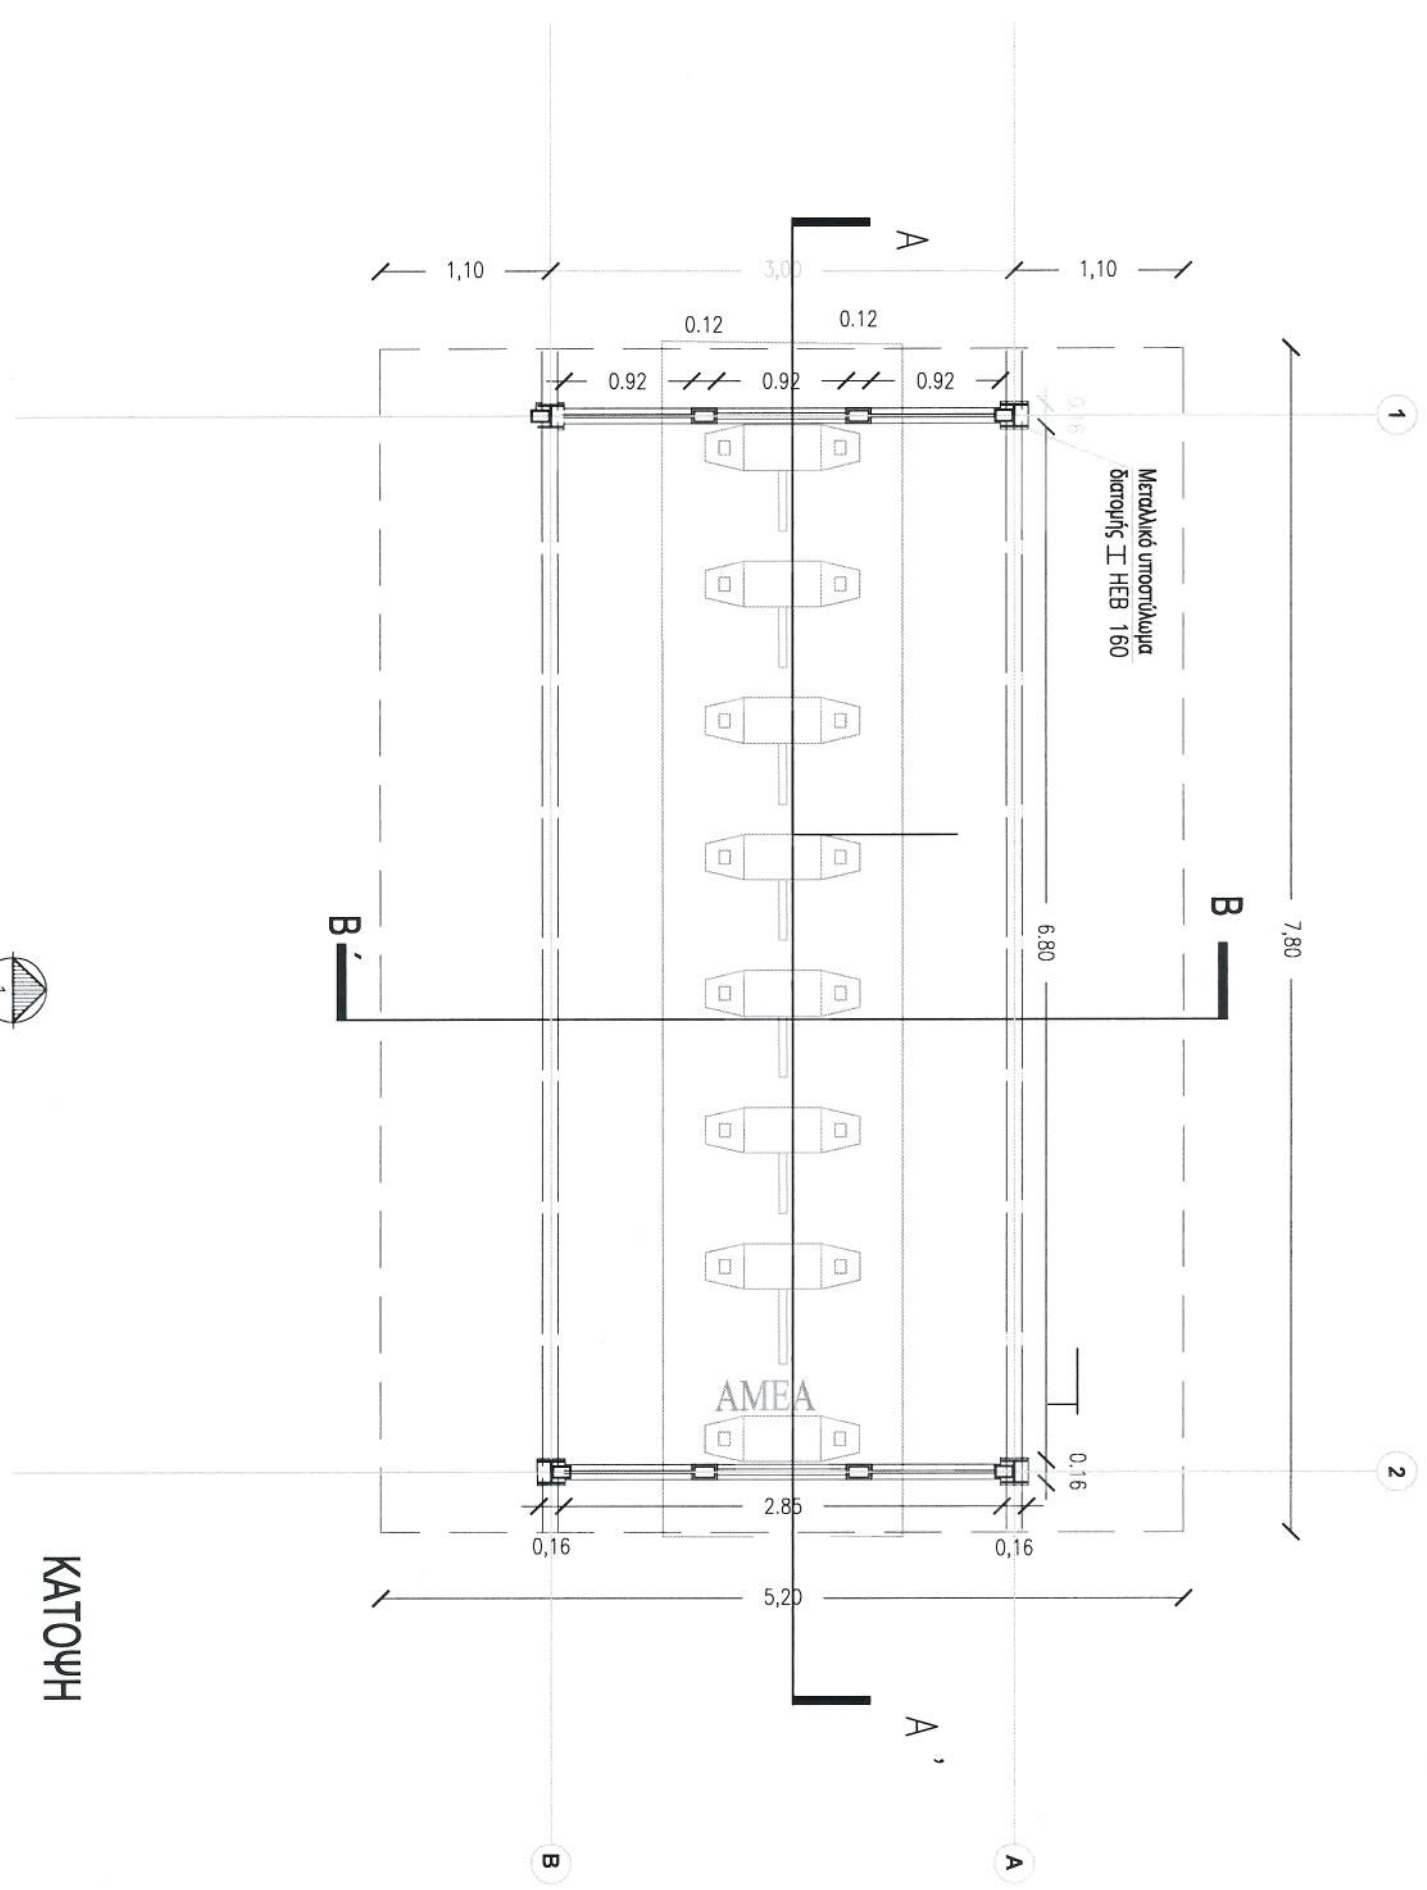

ΚΑΤΩΨΗ



ΥΠΟΥΡΓΕΙΟ ΠΟΛΙΤΙΣΜΟΥ
& ΑΘΛΗΤΙΣΜΟΥ

ΤΑΜΕΙΟ ΑΡΧΑΙΟΛΟΓΙΚΩΝ ΠΟΡΩΝ
ΚΑΙ ΑΠΑΛΛΟΤΡΙΩΣΕΩΝ

ΔΙΕΥΘΥΝΣΗ ΑΠΟΤΥΠΩΣΕΩΝ ΚΑΙ ΣΥΝΤ. ΚΤΗΡΙΩΝ
ΤΜΗΜΑ ΜΕΛΕΤΩΝ

**ΔΙΑΜΟΡΦΩΣΗ ΤΗΣ ΕΙΣΟΔΟΥ
ΤΩΝ ΑΡΧΑΙΟΛΟΓΙΚΩΝ ΧΩΡΩΝ
ΑΣΚΛΗΠΕΙΟΥ ΕΠΙΔΑΥΡΟΥ
ΚΑΙ ΜΥΚΗΝΩΝ**

ΕΙΔΟΣ ΜΕΛΕΤΗΣ ΑΡΧΙΤΕΚΤΟΝΙΚΗ
ΣΤΑΔΙΟ ΜΕΛΕΤΗΣ ΟΡΙΣΤΙΚΗ
ΧΡΟΝΟΣ ΕΚΠΟΝΗΣΗΣ ΑΠΡΙΛΙΟΣ 2014

ΘΕΜΑ ΣΧΕΔΙΟΥ	ΑΡ. ΜΕΛΕΤΗΣ
ΑΡΧΑΙΟΛΟΓΙΚΟΣ ΧΩΡΟΣ ΕΠΙΔΑΥΡΟΥ	662
	ΑΡ. ΣΧΕΔΙΟΥ
	662.3.4
ΤΟΜΕΣ	ΚΛΙΜΑΚΑ
	1:50

ΟΜΑΔΑ ΜΕΛΕΤΗΣ
ΑΡΧΙΤΕΚΤΟΝΙΚΑ

ΣΤΕΦΑΝΟΣ ΔΗΜΟΠΟΥΛΟΣ

ΑΡΧΙΤΕΚΤΟΝΑΣ ΜΗΧΑΝΙΚΟΣ

ΧΡΙΣΤΙΝΑ ΘΕΟΔΩΡΙΔΗ

ΑΡΧΙΤΕΚΤΟΝΑΣ ΜΗΧΑΝΙΚΟΣ

ΣΤΑΤΙΚΑ

ΑΝΑΣΤΑΣΙΟΣ ΠΑΠΑΓΕΩΡΓΙΟΥ

ΠΟΛΙΤΙΚΟΣ ΜΗΧΑΝΙΚΟΣ

ΣΥΝΤΟΝΙΣΤΗΣ ΜΕΛΕΤΗΣ


ΠΑΤΣΑΡΟΥΧΑΣ ΗΛΙΑΣ

ΠΡΟΪΣΤΑΜΕΝΟΣ ΤΟΥ ΤΜ. ΜΕΛΕΤΩΝ


ΑΘΗΝΑ, ΑΠΡΙΛΙΟΣ 2014



ΠΑΤΣΑΡΟΥΧΑΣ ΗΛΙΑΣ
ΠΟΛΙΤΙΚΟΣ ΜΗΧΑΝΙΚΟΣ ΜΕ Β' ΒΑΘΜΟ

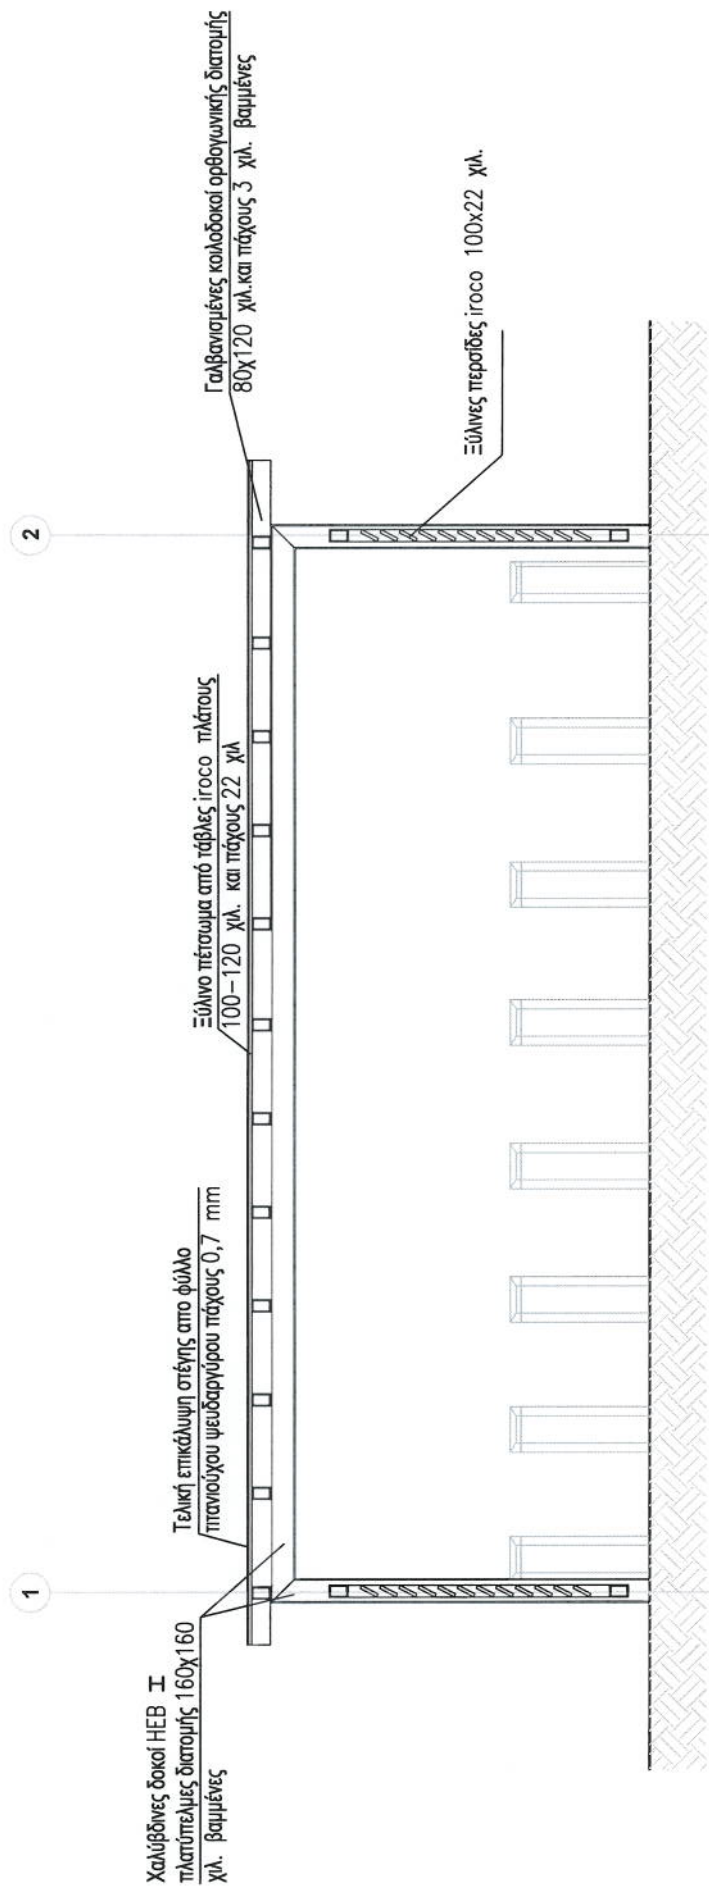

ΤΟΜΗ Α - Α'

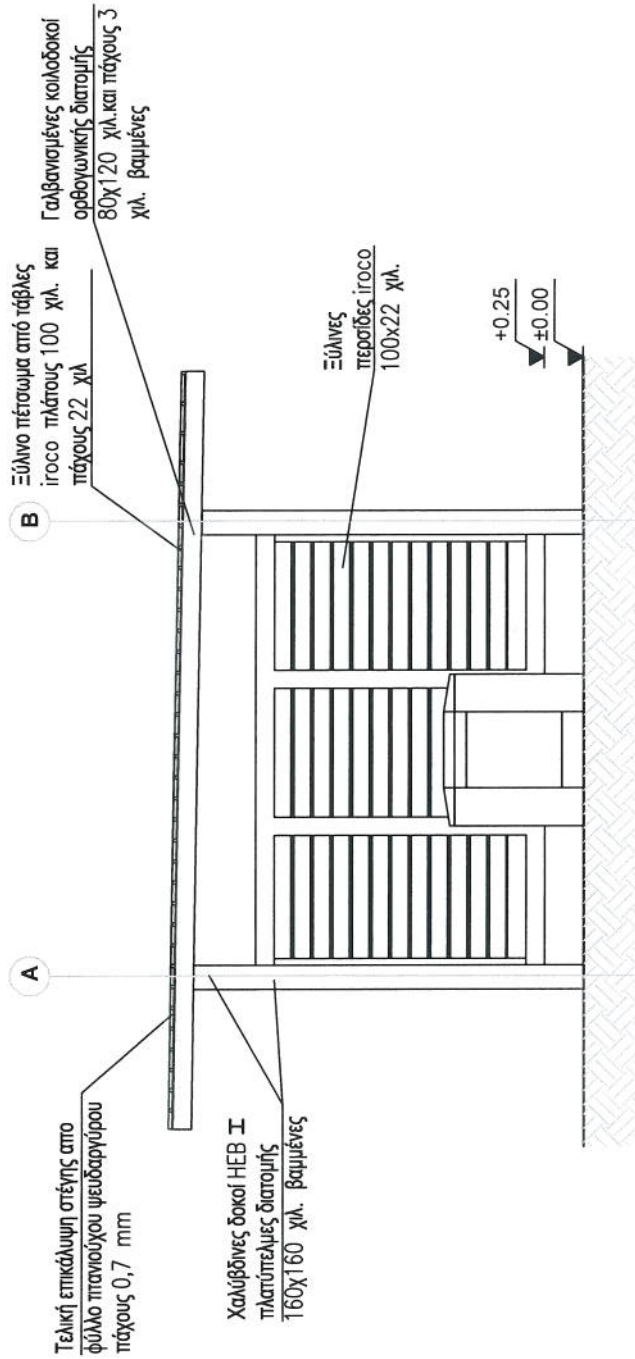

ΤΟΜΗ Β - Β'

ΥΠΟΥΡΓΕΙΟ ΠΟΛΙΤΙΣΜΟΥ
& ΑΘΛΗΤΙΣΜΟΥ

ΤΑΜΕΙΟ ΑΡΧΑΙΟΛΟΓΙΚΩΝ ΠΟΡΩΝ
ΚΑΙ ΑΠΑΛΛΟΤΡΙΩΣΕΩΝ

ΔΙΕΥΘΥΝΣΗ ΑΠΟΤΥΠΩΣΕΩΝ ΚΑΙ ΣΥΝΤ. ΚΤΗΡΙΩΝ
ΤΜΗΜΑ ΜΕΛΕΤΩΝ

ΔΙΑΜΟΡΦΩΣΗ ΤΗΣ ΕΙΣΟΔΟΥ
ΤΩΝ ΑΡΧΑΙΟΛΟΓΙΚΩΝ ΧΩΡΩΝ
ΑΣΚΛΗΠΕΙΟΥ ΕΠΙΔΑΥΡΟΥ
ΚΑΙ ΜΥΚΗΝΩΝ

ΕΙΔΟΣ ΜΕΛΕΤΗΣ ΑΡΧΙΤΕΚΤΟΝΙΚΗ
ΣΤΑΔΙΟ ΜΕΛΕΤΗΣ ΟΡΙΣΤΙΚΗ
ΧΡΟΝΟΣ ΕΚΠΟΝΗΣΗΣ ΑΠΡΙΛΙΟΣ 2014

ΘΕΜΑ ΣΧΕΔΙΟΥ	ΑΡ. ΜΕΛΕΤΗΣ
ΑΡΧΑΙΟΛΟΓΙΚΟΣ ΧΩΡΟΣ ΕΠΙΔΑΥΡΟΥ	662
ΠΡΟΟΠΤΙΚΟ	ΑΡ. ΣΧΕΔΙΟΥ 662.3.5
	ΚΛΙΜΑΚΑ 1:50

ΟΜΑΔΑ ΜΕΛΕΤΗΣ
ΑΡΧΙΤΕΚΤΟΝΙΚΑ

ΣΤΕΦΑΝΟΣ ΔΗΜΟΠΟΥΛΟΣ
ΑΡΧΙΤΕΚΤΟΝΑΣ ΜΗΧΑΝΙΚΟΣ

ΧΡΙΣΤΙΝΑ ΘΕΟΔΩΡΙΔΗ
ΑΡΧΙΤΕΚΤΟΝΑΣ ΜΗΧΑΝΙΚΟΣ

ΣΤΑΤΙΚΑ

ΑΝΑΣΤΑΣΙΟΣ ΠΑΠΑΓΕΩΡΓΙΟΥ
ΠΟΛΙΤΙΚΟΣ ΜΗΧΑΝΙΚΟΣ


ΣΥΝΤΟΝΙΣΤΗΣ ΜΕΛΕΤΗΣ

ΠΑΤΣΑΡΟΥΧΑΣ ΗΛΙΑΣ
ΠΡΟΣΤΑΜΕΝΟΣ ΤΟΥ ΤΜ. ΜΕΛΕΤΩΝ

ΑΘΗΝΑ, ΑΠΡΙΛΙΟΣ 2014



ΠΑΤΣΑΡΟΥΧΑΣ ΗΛΙΑΣ
ΠΟΛΙΤΙΚΟΣ ΜΗΧΑΝΙΚΟΣ ΜΕ Β' ΒΑΘΜΟ

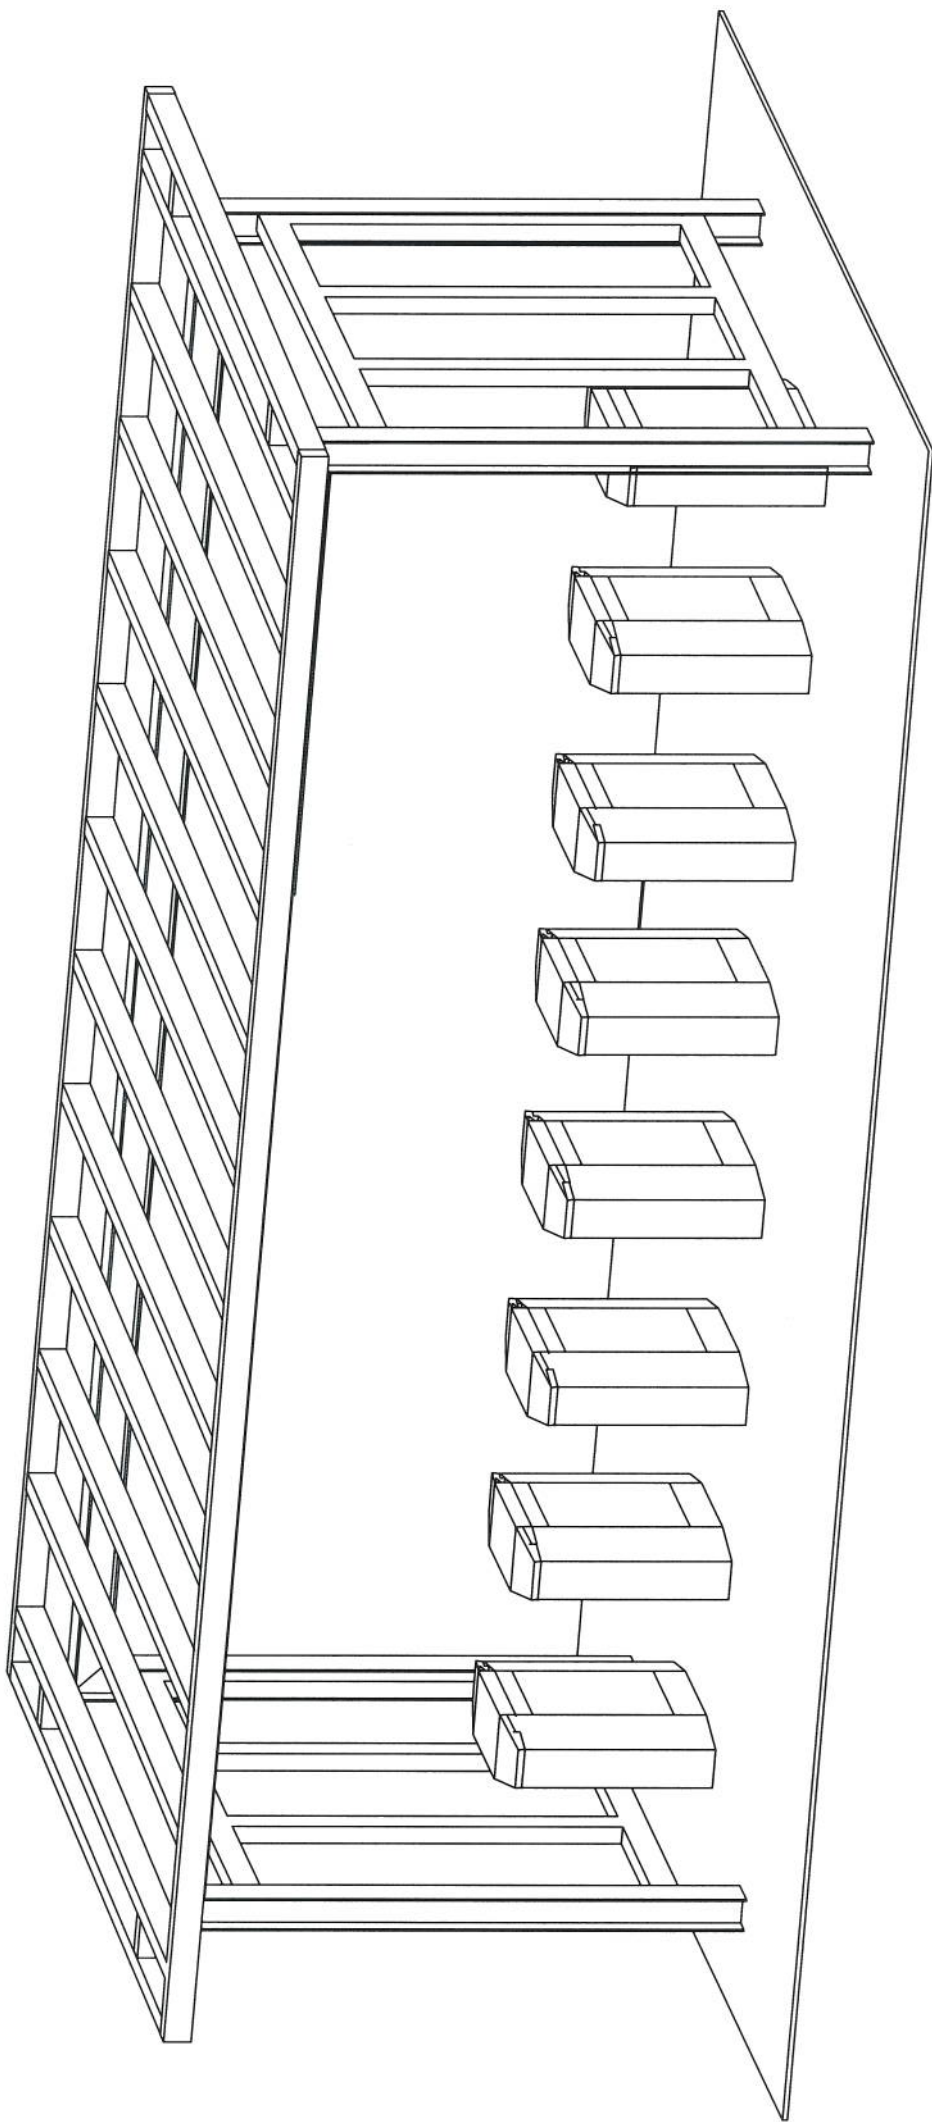

ΥΠΟΥΡΓΕΙΟ ΠΟΛΙΤΙΣΜΟΥ
& ΑΘΛΗΤΙΣΜΟΥ

ΤΑΜΕΙΟ ΑΡΧΑΙΟΛΟΓΙΚΩΝ ΠΟΡΩΝ
ΚΑΙ ΑΠΑΛΛΟΤΡΙΩΣΕΩΝ

ΔΙΕΥΘΥΝΣΗ ΑΠΟΤΥΠΩΣΕΩΝ ΚΑΙ ΣΥΝΤ. ΚΤΗΡΙΩΝ
ΤΜΗΜΑ ΜΕΛΕΤΩΝ

**ΔΙΑΜΟΡΦΩΣΗ ΤΗΣ ΕΙΣΟΔΟΥ
ΤΩΝ ΑΡΧΑΙΟΛΟΓΙΚΩΝ ΧΩΡΩΝ
ΑΣΚΛΗΠΕΙΟΥ ΕΠΙΔΑΥΡΟΥ
ΚΑΙ ΜΥΚΗΝΩΝ**

ΕΙΔΟΣ ΜΕΛΕΤΗΣ ΑΡΧΙΤΕΚΤΟΝΙΚΗ
ΣΤΑΔΙΟ ΜΕΛΕΤΗΣ ΟΡΙΣΤΙΚΗ
ΧΡΟΝΟΣ ΕΚΠΟΝΗΣΗΣ ΑΠΡΙΛΙΟΣ 2014

ΘΕΜΑ ΣΧΕΔΙΟΥ	ΑΡ. ΜΕΛΕΤΗΣ
ΑΡΧΑΙΟΛΟΓΙΚΟΣ ΧΩΡΟΣ ΕΠΙΔΑΥΡΟΥ	662
	ΑΡ. ΣΧΕΔΙΟΥ
	662.3.6
ΠΡΟΟΠΤΙΚΟ	ΚΛΙΜΑΚΑ
	1:50

ΟΜΑΔΑ ΜΕΛΕΤΗΣ
ΑΡΧΙΤΕΚΤΟΝΙΚΑ

ΣΤΕΦΑΝΟΣ ΔΗΜΟΠΟΥΛΟΣ

ΑΡΧΙΤΕΚΤΟΝΑΣ ΜΗΧΑΝΙΚΟΣ

ΧΡΙΣΤΙΝΑ ΘΕΟΔΩΡΙΔΗ

ΑΡΧΙΤΕΚΤΟΝΑΣ ΜΗΧΑΝΙΚΟΣ

ΣΤΑΤΙΚΑ

ΑΝΑΣΤΑΣΙΟΣ ΠΑΠΑΓΕΩΡΓΙΟΥ

ΠΟΛΙΤΙΚΟΣ ΜΗΧΑΝΙΚΟΣ

ΣΥΝΤΟΝΙΣΤΗΣ ΜΕΛΕΤΗΣ

ΠΑΤΣΑΡΟΥΧΑΣ ΗΛΙΑΣ


ΠΡΟΪΣΤΑΜΕΝΟΣ ΤΟΥ ΤΜ. ΜΕΛΕΤΩΝ

ΑΘΗΝΑ, ΑΠΡΙΛΙΟΣ 2014

ΘΕΩΡΗΘΗΚΕ
Ο ΠΡΟΪΣΤΑΜΕΝΟΣ ΤΗΣ Δ.Υ.



ΠΑΤΣΑΡΟΥΧΑΣ ΗΛΙΑΣ
ΠΟΛΙΤΙΚΟΣ ΜΗΧΑΝΙΚΟΣ ΜΕ Β' ΒΑΘΜΟ

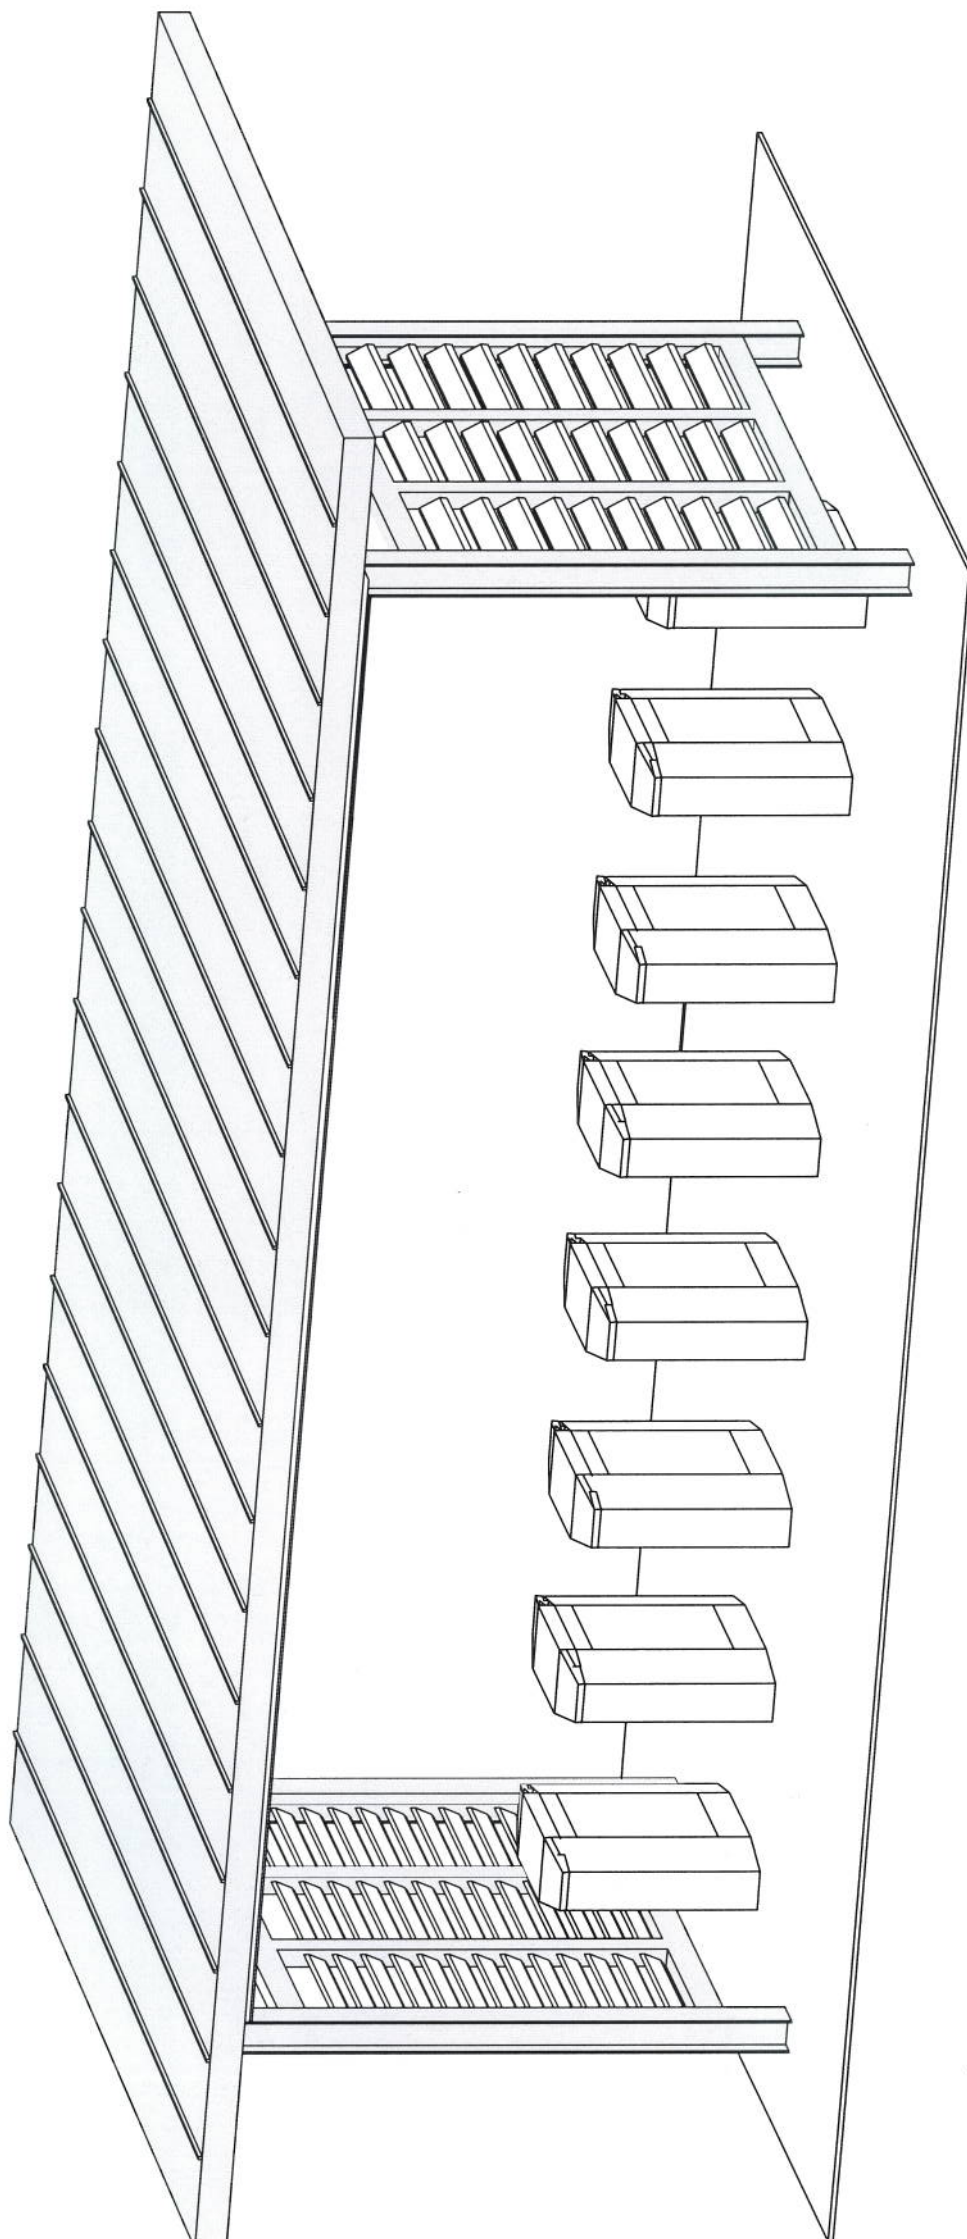

ΥΠΟΥΡΓΕΙΟ ΠΟΛΙΤΙΣΜΟΥ
& ΑΘΛΗΤΙΣΜΟΥ

ΤΑΜΕΙΟ ΑΡΧΑΙΟΛΟΓΙΚΩΝ ΠΟΡΩΝ
ΚΑΙ ΑΠΑΛΛΟΤΡΙΩΣΕΩΝ

ΔΙΕΥΘΥΝΣΗ ΑΠΟΤΥΠΩΣΕΩΝ ΚΑΙ ΣΥΝΤ. ΚΤΗΡΙΩΝ
ΤΜΗΜΑ ΜΕΛΕΤΩΝ

ΔΙΑΜΟΡΦΩΣΗ ΤΗΣ
ΕΙΣΟΔΟΥ ΤΩΝ Α.Χ.
ΑΣΚΛΗΠΕΙΟΥ ΕΠΙΔΑΥΡΟΥ
ΚΑΙ ΜΥΚΗΝΩΝ

ΕΙΔΟΣ ΜΕΛΕΤΗΣ ΑΡΧΙΤΕΚΤΟΝΙΚΗ
ΣΤΑΔΙΟ ΜΕΛΕΤΗΣ ΠΡΟΜΕΛΕΤΗ
ΧΡΟΝΟΣ ΕΚΠΟΝΗΣΗΣ ΑΠΡΙΛΙΟΣ 2014

ΘΕΜΑ ΣΧΕΔΙΟΥ	ΑΡ. ΜΕΛΕΤΗΣ
ΑΡΧΑΙΟΛΟΓΙΚΟΣ ΧΩΡΟΣ ΑΣΚΛΗΠΕΙΟΥ ΕΠΙΔΑΥΡΟΥ	662
	ΑΡ. ΣΧΕΔΙΟΥ
	662.3.7
	ΚΛΙΜΑΚΑ
	1:25

ΟΜΑΔΑ ΜΕΛΕΤΗΣ
ΑΡΧΙΤΕΚΤΟΝΙΚΑ

ΣΤΕΦΑΝΟΣ ΔΗΜΟΠΟΥΛΟΣ
ΑΡΧΙΤΕΚΤΟΝΑΣ ΜΗΧΑΝΙΚΟΣ

ΧΡΙΣΤΙΝΑ ΘΕΟΔΩΡΙΔΗ
ΑΡΧΙΤΕΚΤΟΝΑΣ ΜΗΧΑΝΙΚΟΣ

ΣΤΑΤΙΚΑ

ΑΝΑΣΤΑΣΙΟΣ ΠΑΠΑΓΕΩΡΓΙΟΥ
ΠΟΛΙΤΙΚΟΣ ΜΗΧΑΝΙΚΟΣ

ΣΥΝΤΟΝΙΣΤΗΣ ΜΕΛΕΤΗΣ


ΠΑΤΣΑΡΟΥΧΑΣ ΗΛΙΑΣ
ΠΡΟΪΣΤΑΜΕΝΟΣ ΤΟΥ Τ.Μ. ΜΕΛΕΤΩΝ

ΑΘΗΝΑ, ΑΠΡΙΛΙΟΣ 2014

ΘΕΩΡΗΘΗΚΕ
Ο ΠΡΟΪΣΤΑΜΕΝΟΣ ΤΗΣ Δ.Υ.



ΠΑΤΣΑΡΟΥΧΑΣ ΗΛΙΑΣ
ΠΟΛΙΤΙΚΟΣ ΜΗΧΑΝΙΚΟΣ ΜΕ Β' ΒΑΘΜΟ

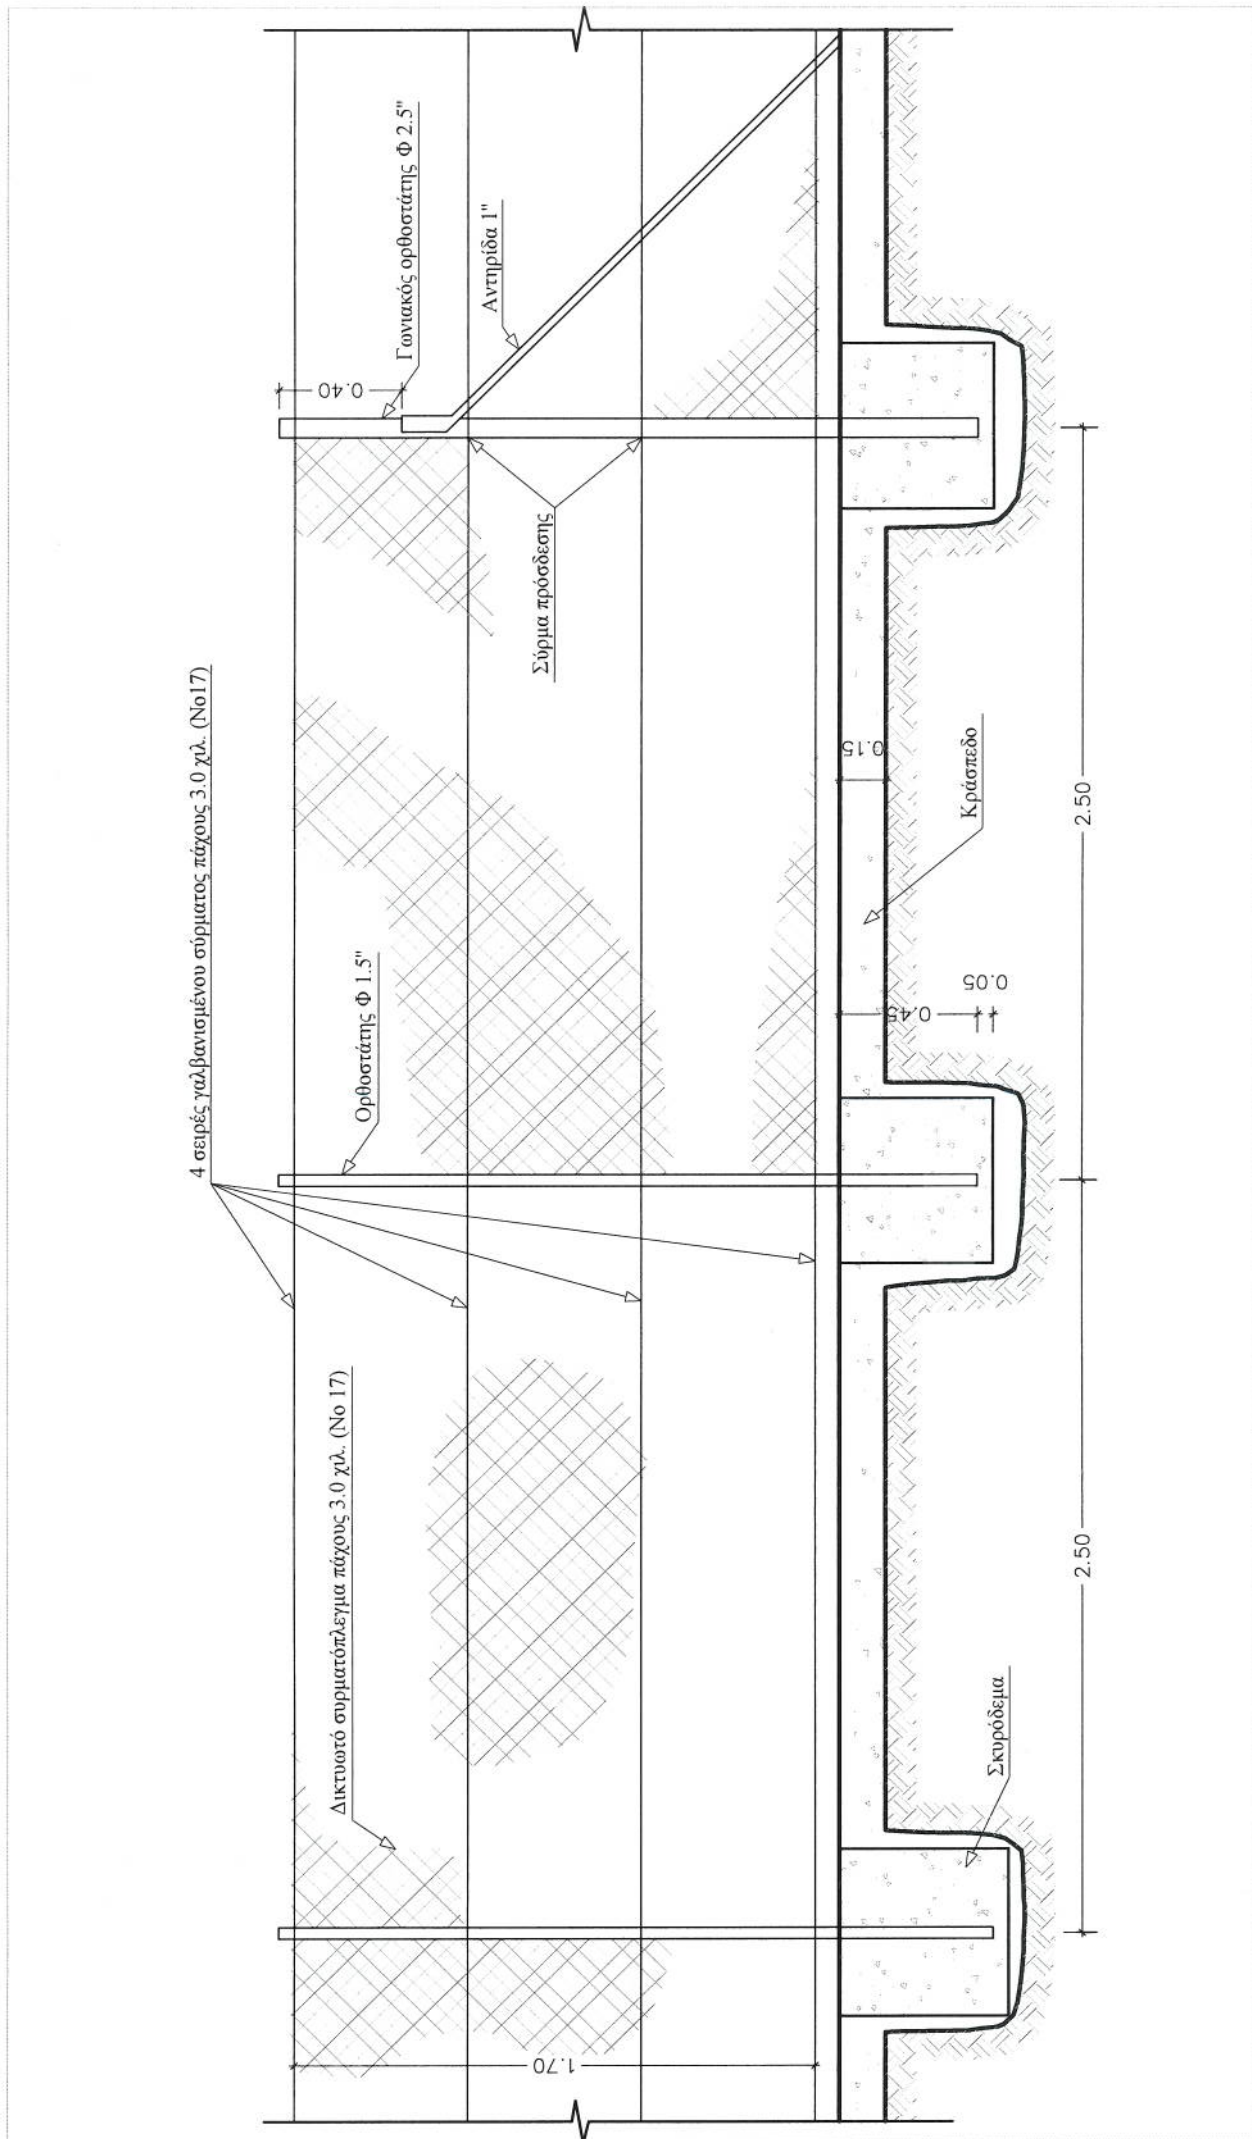

ΛΕΠΤΟΜΕΡΕΙΑ ΠΕΡΙΦΡΑΞΗΣ