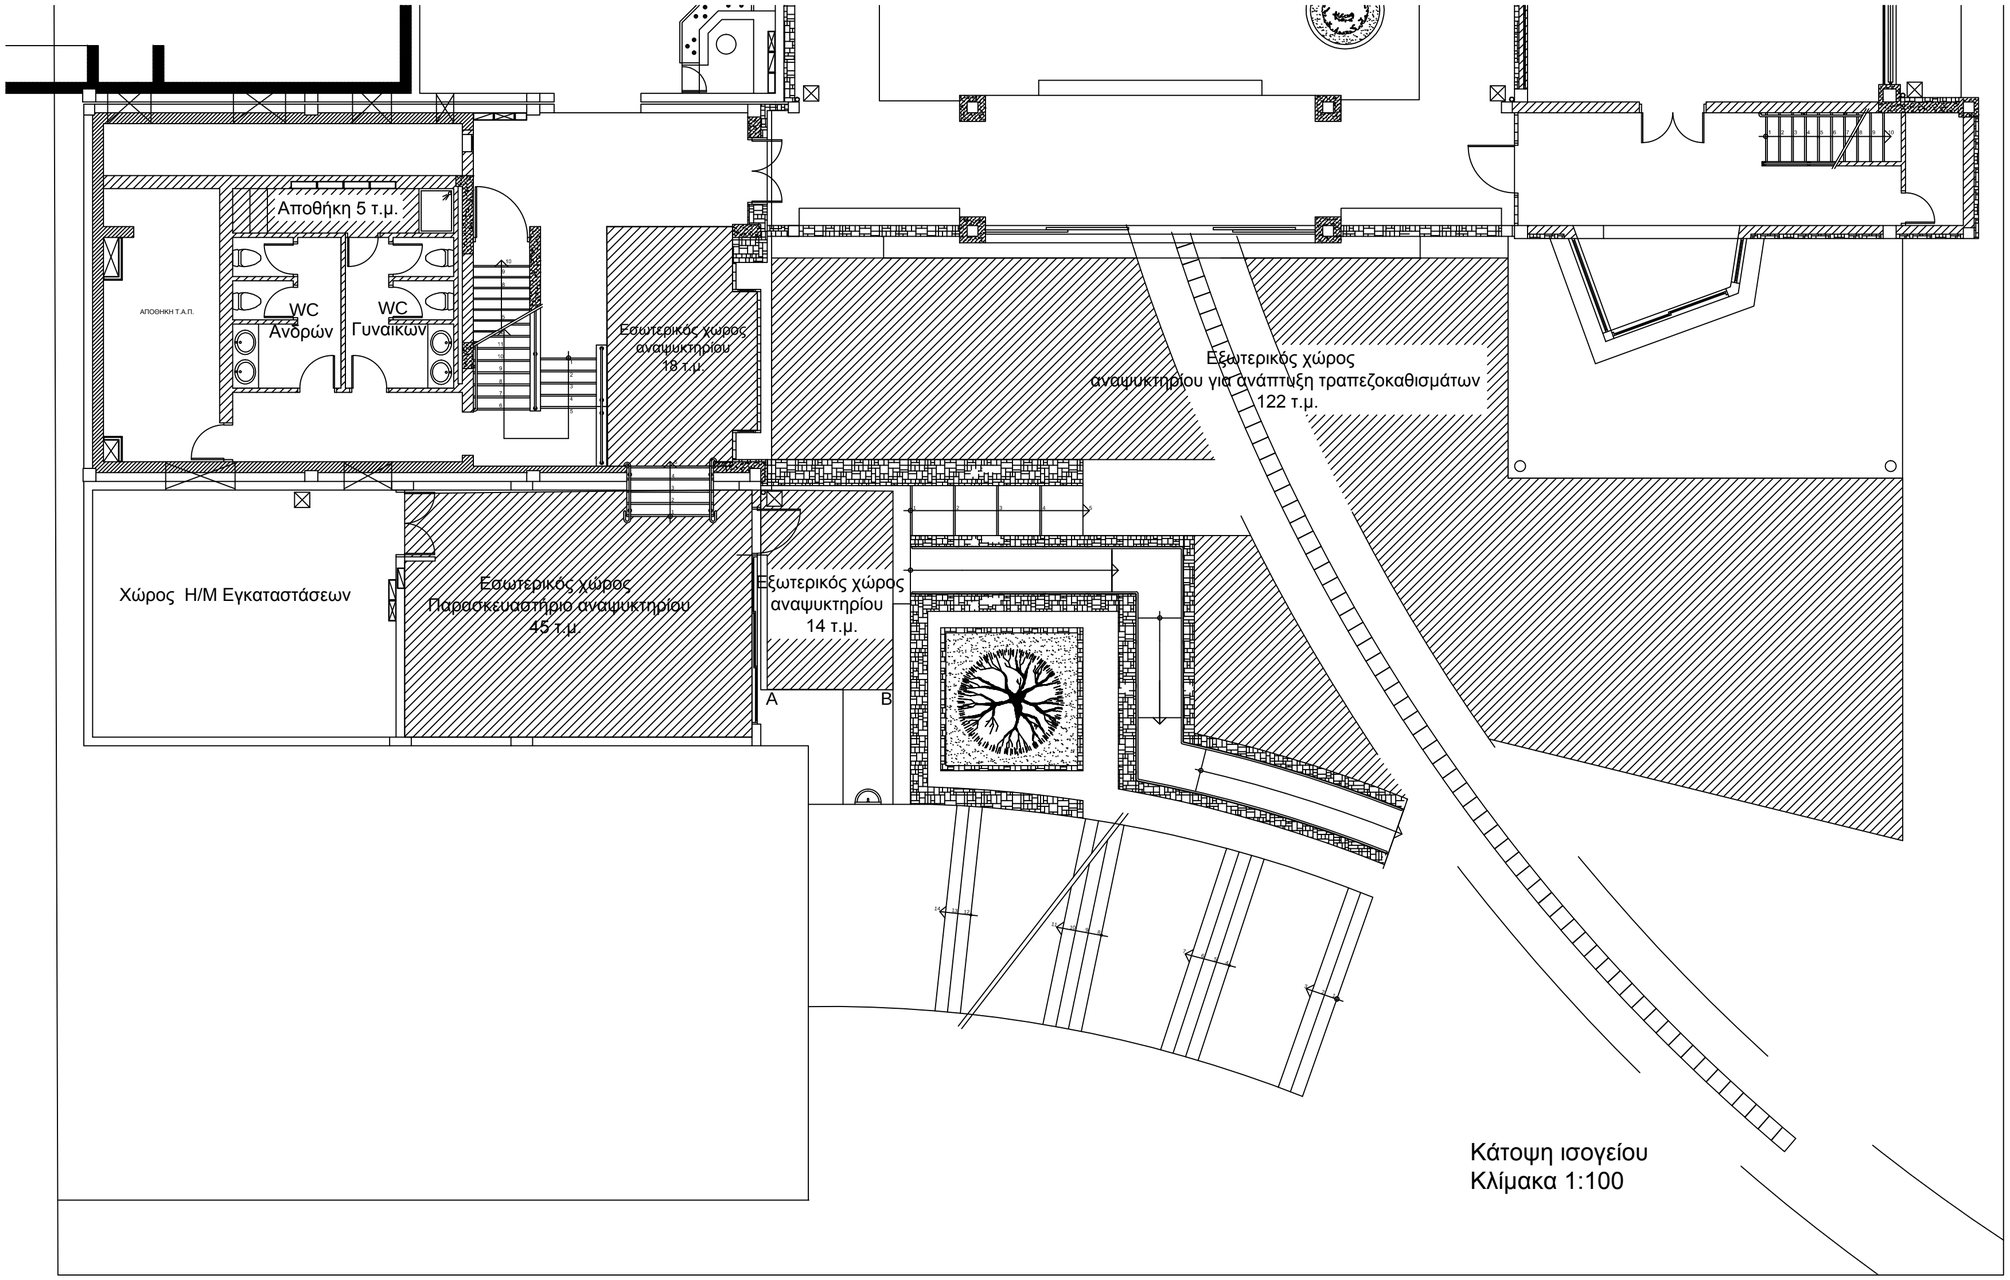

Κάτοψη ισογείου
Κλίμακα 1:100