


**ΥΠΟΜΝΗΜΑ ΣΥΜΒΟΛΩΝ**

	ΛΕΚΑΝΗ ΕΠΙΡΩΓΑΙΚΟΥ ΤΥΠΟΥ ΧΑΜΗΛΗΣ ΠΕΣΗΣ ΜΕ ΔΟΧΕΙΟ ΕΚΠΛΥΣΗΣ		ΒΑΛΒΙΔΑ ΑΠΟΜΟΝΩΣΗΣ (ΒΑΝΝΑ)
	ΝΙΠΗΤΡΑΣ		ΒΑΛΒΙΔΑ ΑΝΤΙΠΕΣΤΡΟΦΗΣ
	ΝΤΟΥΖΙΕΡΑ		ΒΑΛΒΙΔΑ ΗΛΕΚΤΡΟΚΙΝΗΤΗ ΒΑΛΒΙΔΑ
	ΝΕΡΟΧΥΤΗΣ ΔΠΛΟΣ		ΤΡΟΔΟΣ ΒΑΛΒΙΔΑ ΑΝΑΜΙΞΩΣ
	ΨΥΚΤΗΣ ΠΟΣΜΟΥ ΝΕΡΟΥ		ΤΑΠΑ ΣΦΗΝΑ
			ΔΙΚΤΥΟ ΠΑΡΟΧΗΣ ΚΡΥΟΥ ΝΕΡΟΥ
			ΔΙΚΤΥΟ ΠΑΡΟΧΗΣ ΖΕΣΤΟΥ ΝΕΡΟΥ ΧΡΗΣΗΣ
			ΔΙΚΤΥΟ ΑΝΑΚΥΚΛΟΦΡΙΑΣ ΖΕΣΤΟΥ ΝΕΡΟΥ ΧΡΗΣΗΣ

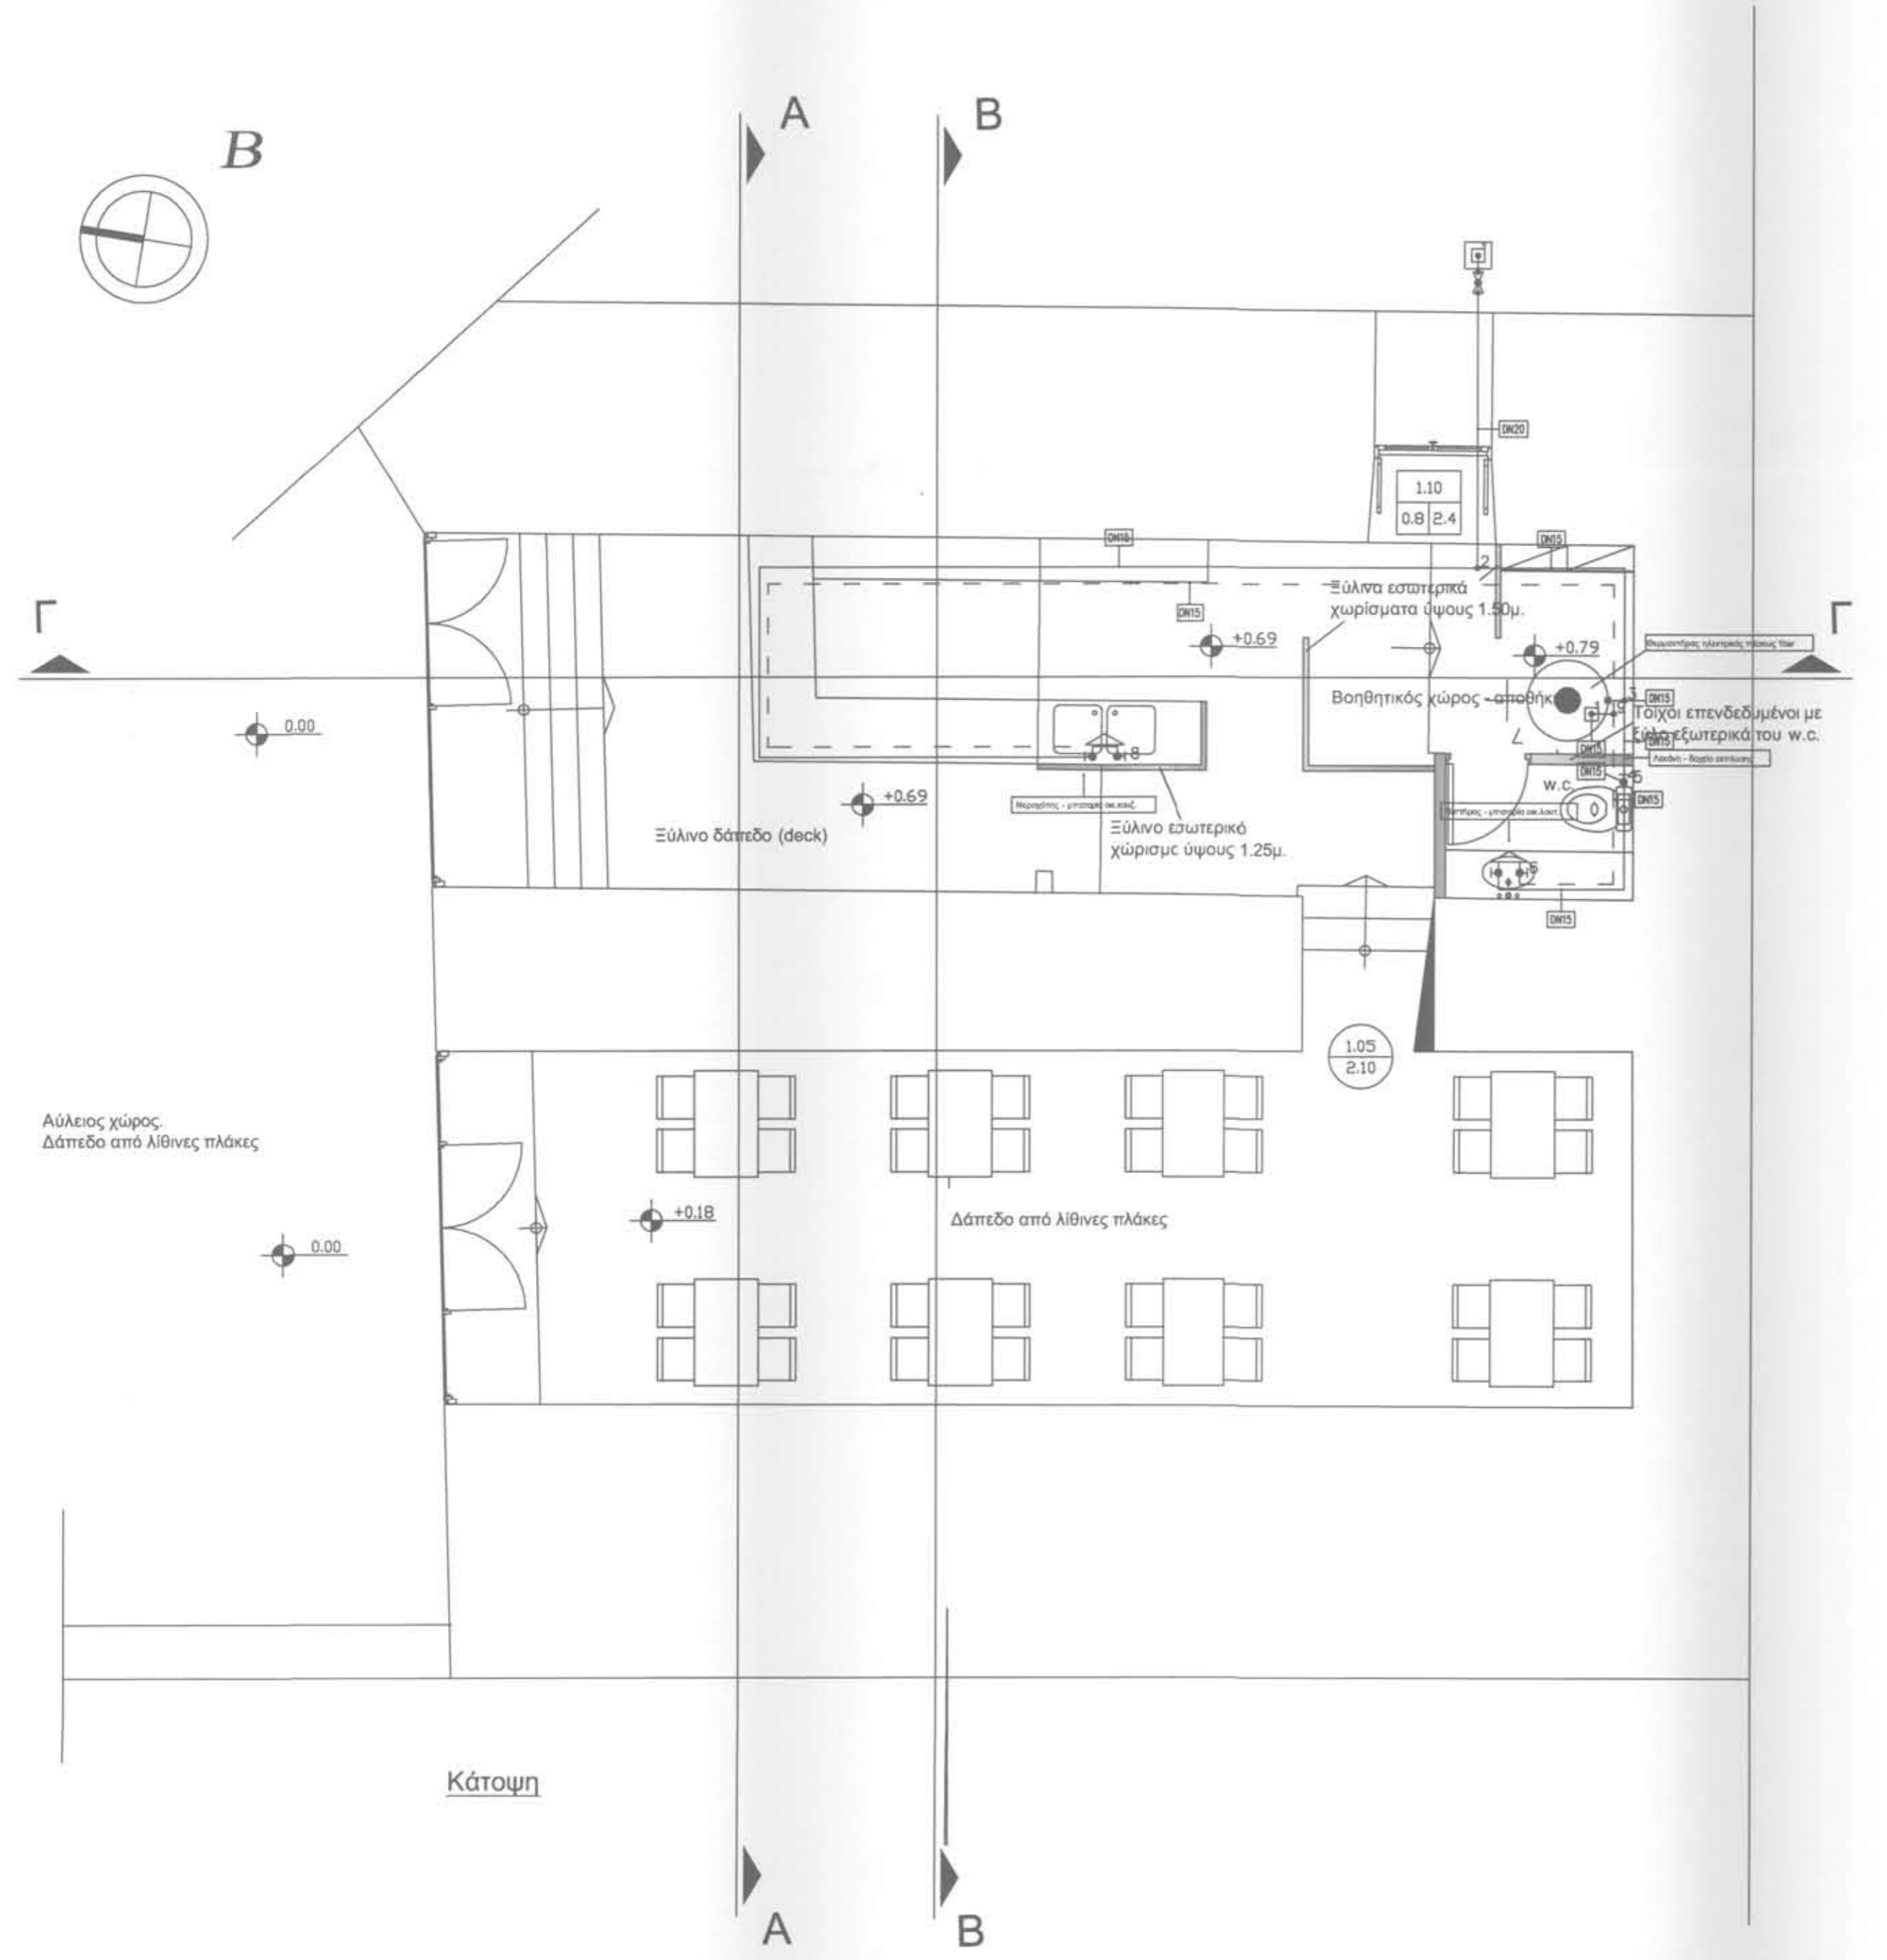

**ΥΠΟΥΡΓΕΙΟ ΠΟΛΙΤΙΣΜΟΥ ΚΑΙ ΑΘΛΗΤΙΣΜΟΥ**  
**ΤΑΜΕΙΟ ΑΡΧΑΙΟΛΟΓΙΚΩΝ ΠΟΡΩΝ ΚΑΙ ΑΠΑΛΛΟΤΡΙΩΣΕΩΝ**  
**ΔΙΕΥΘΥΝΣΗ ΑΠΟΤΥΠΩΣΕΩΝ ΚΑΙ ΣΥΝΤΗΡΗΣΕΩΣ ΚΤΗΡΙΩΝ - ΤΜΗΜΑ ΜΕΛΕΤΩΝ**

**ΕΓΚΑΤΑΣΤΑΣΕΙΣ ΕΞΥΠΗΡΕΤΗΣΗΣ**  
**ΕΠΙΣΚΕΤΩΝ ΣΤΟ ΚΑΣΤΡΟ ΠΑΛΑΜΗΔΙΟΥ**  
**ΑΝΑΨΥΚΤΗΡΙΟ**

**ΣΤΑΔΙΟ ΜΕΛΕΤΗΣ**    **ΟΡΙΣΤΙΚΗ - ΕΦΑΡΜΟΓΗΣ**

**ΚΑΤΗΓΟΡΙΑ ΜΕΛΕΤΗΣ**    **ΜΕΛΕΤΗΤΕΣ**

**ΑΡΧΙΤΕΚΤΟΝΙΚΑ**    **ΙΣΜΗΝΗ ΣΠΥΡΟΠΟΥΛΟΥ**    **ΑΡΧΙΤΕΚΤΟΝΑΣ ΜΗΧΑΝΙΚΟΣ**

**ΣΤΑΤΙΚΑ**

**ΗΛΕΚΤΡΟΜΗΧΑΝΟΛΟΓΙΚΑ**    **ΑΡΙΣΤΟΝΟΥΣ ΠΑΠΠΑΣ**    **ΜΗΧΑΝΟΛΟΓΟΣ ΜΗΧΑΝΙΚΟΣ**

**ΨΗΦΙΟΠΟΙΗΣΗ ΜΕΛΕΤΗΣ**

<b>ΤΙΤΛΟΣ ΣΧΕΔΙΟΥ</b> <b>ΚΑΤΟΨΗ και ΔΙΑΓΡΑΜΜΑ</b> <b>ΥΔΡΕΥΣΗΣ</b>	<b>ΑΡΙΘΜΟΣ ΜΕΛΕΤΗΣ</b>	<b>ΑΡΙΘΜΟΣ ΣΧΕΔΙΟΥ</b>
	<b>665.2</b>	<b>ΗΛΜ</b> <b>Υ-1</b>

**ΚΛΙΜΑΚΑ 1:50**    **ΧΡΟΝΟΣ ΕΚΠΟΝΗΣΗΣ: ΙΟΥΛΙΟΣ 2016**

**ΣΥΝΤΟΝΙΣΤΗΣ ΜΕΛΕΤΗΣ: ΗΛΙΑΣ ΠΑΤΣΑΡΟΥΧΑΣ**    **ΠΡΟΪΣΤΑΜΕΝΟΣ ΤΟΥ ΤΜ. ΜΕΛΕΤΩΝ**

**ΣΥΝΟΔΕΥΣΗ**  
το αρ. πρωτ. Φ.15/6532/1001/28-12-2016

Αθήνα, 28-12-2016

Ε.Φ.Α. ΑΡΧ. ΑΡΧΑΙΟΛΟΓΙΑΣ με βαθμό Α'

ΑΘΗΝΑ, ΙΟΥΛΙΟΣ 2016

**ΘΕΩΡΗΘΗΚΕ**

Ο ΠΡΟΪΣΤΑΜΕΝΟΣ ΤΗΣ Δ.Υ.

**ΗΛΙΑΣ ΠΑΤΣΑΡΟΥΧΑΣ**  
ΠΟΛΙΤΙΚΟΣ ΜΗΧΑΝΙΚΟΣ ΜΕ Α ΒΑΘΜΟ