


### ΤΡΙΓΩΝΟ ΓΕΙΩΣΗΣ - ΛΕΠΤΟΜΕΡΕΙΑ


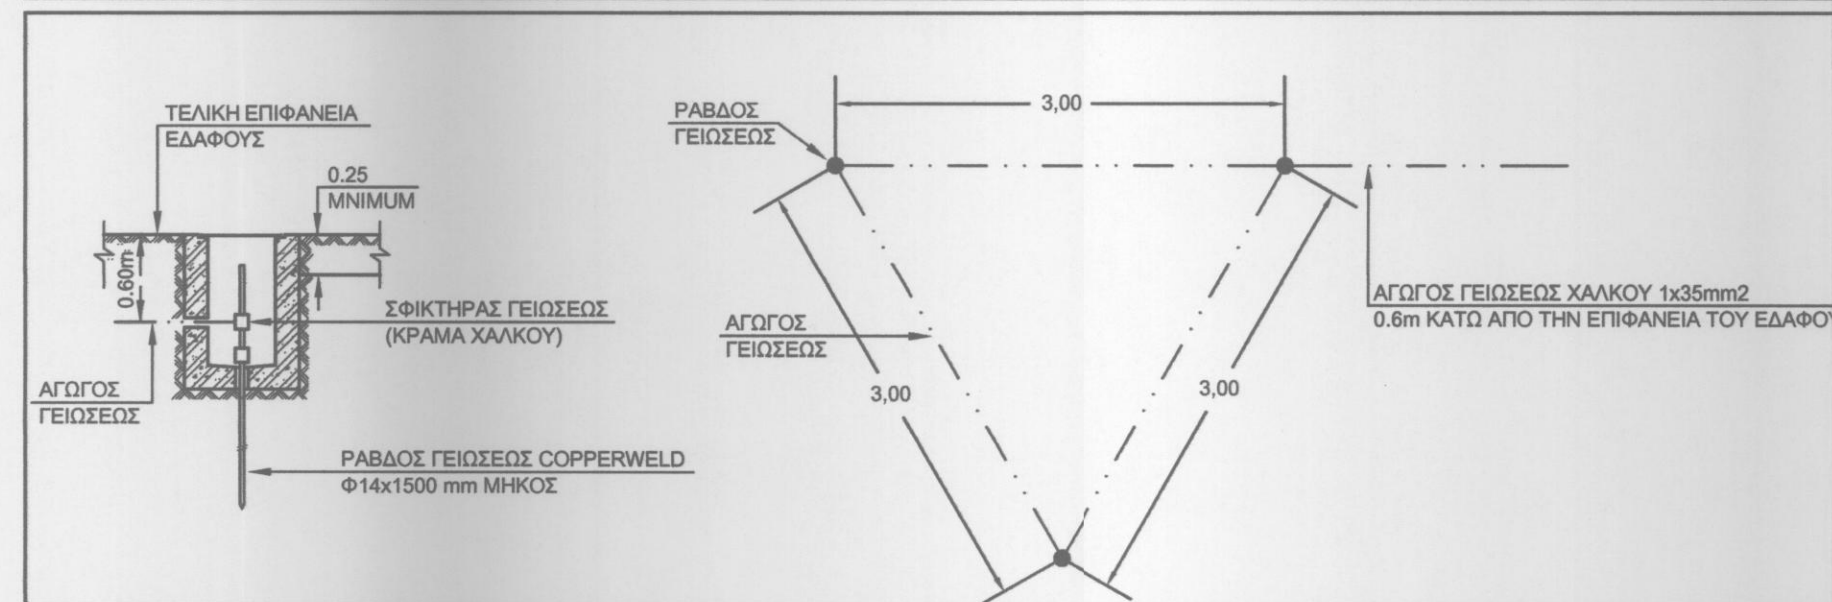


### ΥΠΟΜΝΗΜΑ ΣΥΜΒΟΛΩΝ

	ΗΛΕΚΤΡΙΚΟΣ ΠΙΝΑΚΑΣ
	ΔΙΑΚΟΠΤΗΣ ΑΠΛΟΣ - ΔΙΠΛΟΣ - ΑΛΛΕ ΡΕΤΟΥΡ (ΑΚΡΑΙΟΣ / ΜΕΣΑΙΟΣ)
	ΣΕ ΑΝΩ ΣΤΕΓΑΝΟΙ
	ΔΙΑΚΟΠΤΗΣ ΡΥΘΜΙΣΗΣ ΕΝΤΑΣΗΣ ΦΩΤΙΣΜΟΥ (DIMMER)
	ΦΩΤΙΣΤΙΚΟ ΣΩΜΑ ΨΕΥΔΟΡΟΦΗΣ ΜΕ ΕΝΑ ΛΑΜΠΙΤΗΡΑ ΦΩΤΙΣΜΟΥ 32W (ΥΦΙΣΤΑΜΕΝΑ)
	ΦΩΤΙΣΤΙΚΟ ΣΩΜΑ ΨΕΥΔΟΡΟΦΗΣ, IP44, ΜΕ ΔΥΟ ΛΑΜΠΙΤΗΡΕΣ PL 16W
	ΦΩΤΙΣΤΙΚΟ ΣΩΜΑ ΨΕΥΔΟΡΟΦΗΣ, ΜΕ ΕΝΑ ΛΑΜΠΙΤΗΡΑ GU
	ΤΡΙΦΑΣΙΚΗ ΡΑΓΑ ΦΩΤΙΣΜΟΥ, IP20, ΑΝΑΡΤΗΜΕΝΗ ΣΤΗΝ ΨΕΥΔΟΡΟΦΗ
	ΦΩΤΙΣΤΙΚΟ ΣΩΜΑ ΤΥΠΟΥ SPOT ΕΓΚΑΤΕΣΤΗΜΕΝΟ ΣΕ ΡΑΓΑ ΦΩΤΙΣΜΟΥ
	ΦΩΤΙΣΤΙΚΟ ΣΩΜΑ ΕΣΩΤΕΡΙΚΟΥ ΧΩΡΟΥ, ΣΤΕΓΑΝΟ IP65
	ΡΕΥΜΑΤΟΔΟΤΗΣ ΣΟΥΚΟ ΣΤΕΓΑΝΟΣ
	ΡΕΥΜΑΤΟΔΟΤΗΣ ΣΟΥΚΟ ΑΠΛΟΣ
	ΗΛΕΚΤΡΙΚΗ ΠΑΡΟΧΗ, ΟΠΟΥ Χ/Σ: ΧΕΙΡΟΣΤΕΓΝΟΤΗΡΑΣ Ψ: ΨΥΓΕΙΟ
	ΗΛΕΚΤΡΙΚΗ ΠΑΡΟΧΗ ΘΕΡΜΟΣΙΦΕΡΩΝ
	ΜΕΤΑΛΛΙΚΗ ΣΧΑΡΑ 300x60
	ΚΑΤΑΚΟΡΥΦΗ ΟΔΕΥΣΗ ΚΑΛΩΔΙΩΝ ΕΝΤΟΣ ΜΕΤΑΛΛΙΚΗΣ ΣΧΑΡΑΣ
	ΦΡΕΑΤΙΟ ΔΙΕΛΕΥΣΗΣ - ΣΤΡΟΦΗΣ ΚΑΛΩΔΙΩΝ

### ΣΗΜΕΙΩΣΕΙΣ

- ΣΤΟ ΣΤΕΓΑΣΜΕΝΟ ΧΩΡΟ ΤΡΑΠΕΖΟΚΑΘΙΣΜΑΤΩΝ, Ο ΟΠΟΙΟΣ ΠΕΡΙΚΛΕΙΕΤΑΙ ΑΠΟ ΥΑΛΟΣΤΑΣΙΑ, Ο ΥΦΙΣΤΑΜΕΝΟΣ ΗΜ ΕΣΩΤΕΡΙΚΟΣ ΔΙΑΤΗΡΕΙΤΑΙ ΣΕ ΕΚΕΙ ΚΑΙ ΑΠΟΤΥΠΩΝΕΤΑΙ ΣΤΙΣ ΚΑΤΩΣΕΣ ΓΙΑ ΛΟΓΟΥΣ ΠΑΡΟΤΗΤΑΣ ΣΕ AS-BUILT ΤΜΗΜΑ ΤΗΣ ΣΥΝΟΛΙΚΗΣ ΕΓΚΑΤΑΣΤΑΣΗΣ ΧΩΡΙΣ ΤΙΣ ΛΕΙΤΟΥΡΓΙΕΣ ΔΙΑΣΥΝΔΕΣΕΩΣ ΚΑΙ ΤΗΝ ΥΠΟΒΟΛΗ ΤΟΥ (ΚΑΛΩΔΙΩΣΕΙΣ, ΣΩΜΗΝΕΣΕΣ ΚΑΛΤΣ).
- Η ΘΕΣΗ ΤΟΥ ΗΛΕΚΤΡΙΚΟΥ ΠΙΝΑΚΑ ΔΙΑΤΗΡΕΙΤΑΙ ΑΜΕΤΑΒΛΗΤΗ, ΕΞΩΣΩΝ ΑΠΛΗΘΕΙΣ, ΣΤΟ ΠΑΡΟΧΙΚΟ ΚΑΛΩΔΙΟ ΘΑ ΓΙΝΕΙ ΠΡΟΕΚΤΑΣΗ ΜΕ "ΜΟΥΦΑ" ΧΥΤΗΣ ΡΗΤΙΝΗΣ.
- ΤΑ ΥΦΙΣΤΑΜΕΝΑ ΦΩΤΙΣΤΙΚΑ ΣΩΜΑΤΑ ΨΕΥΔΟΡΟΦΗΣ ΜΕ ΕΝΑ ΛΑΜΠΙΤΗΡΑ ΦΩΤΙΣΜΟΥ 32W, ΕΓΓΡΑΦΟΡΕΤΟΥΝΤΑΙ ΣΕ ΝΕΕΣ ΘΕΣΕΙΣ ΣΤΟΥΣ ΧΩΡΟΥΣ ΟΠΟΥ ΤΡΟΠΟΛΟΓΙΕΤΑΙ Η ΑΡΧΙΤΕΚΤΟΝΙΚΗ ΟΠΩΣ ΑΠΟΤΥΠΩΝΟΝΤΑΙ ΣΤΗΝ ΚΑΤΩΦΗ ΗΛΕΚΤΡΙΚΩΝ - ΙΣΧΥΡΩΝ ΡΕΥΜΑΤΩΝ

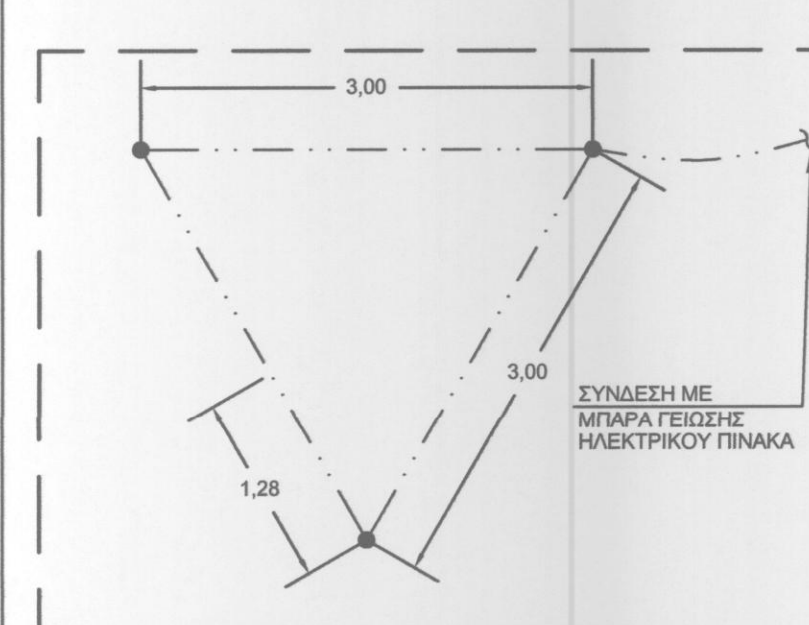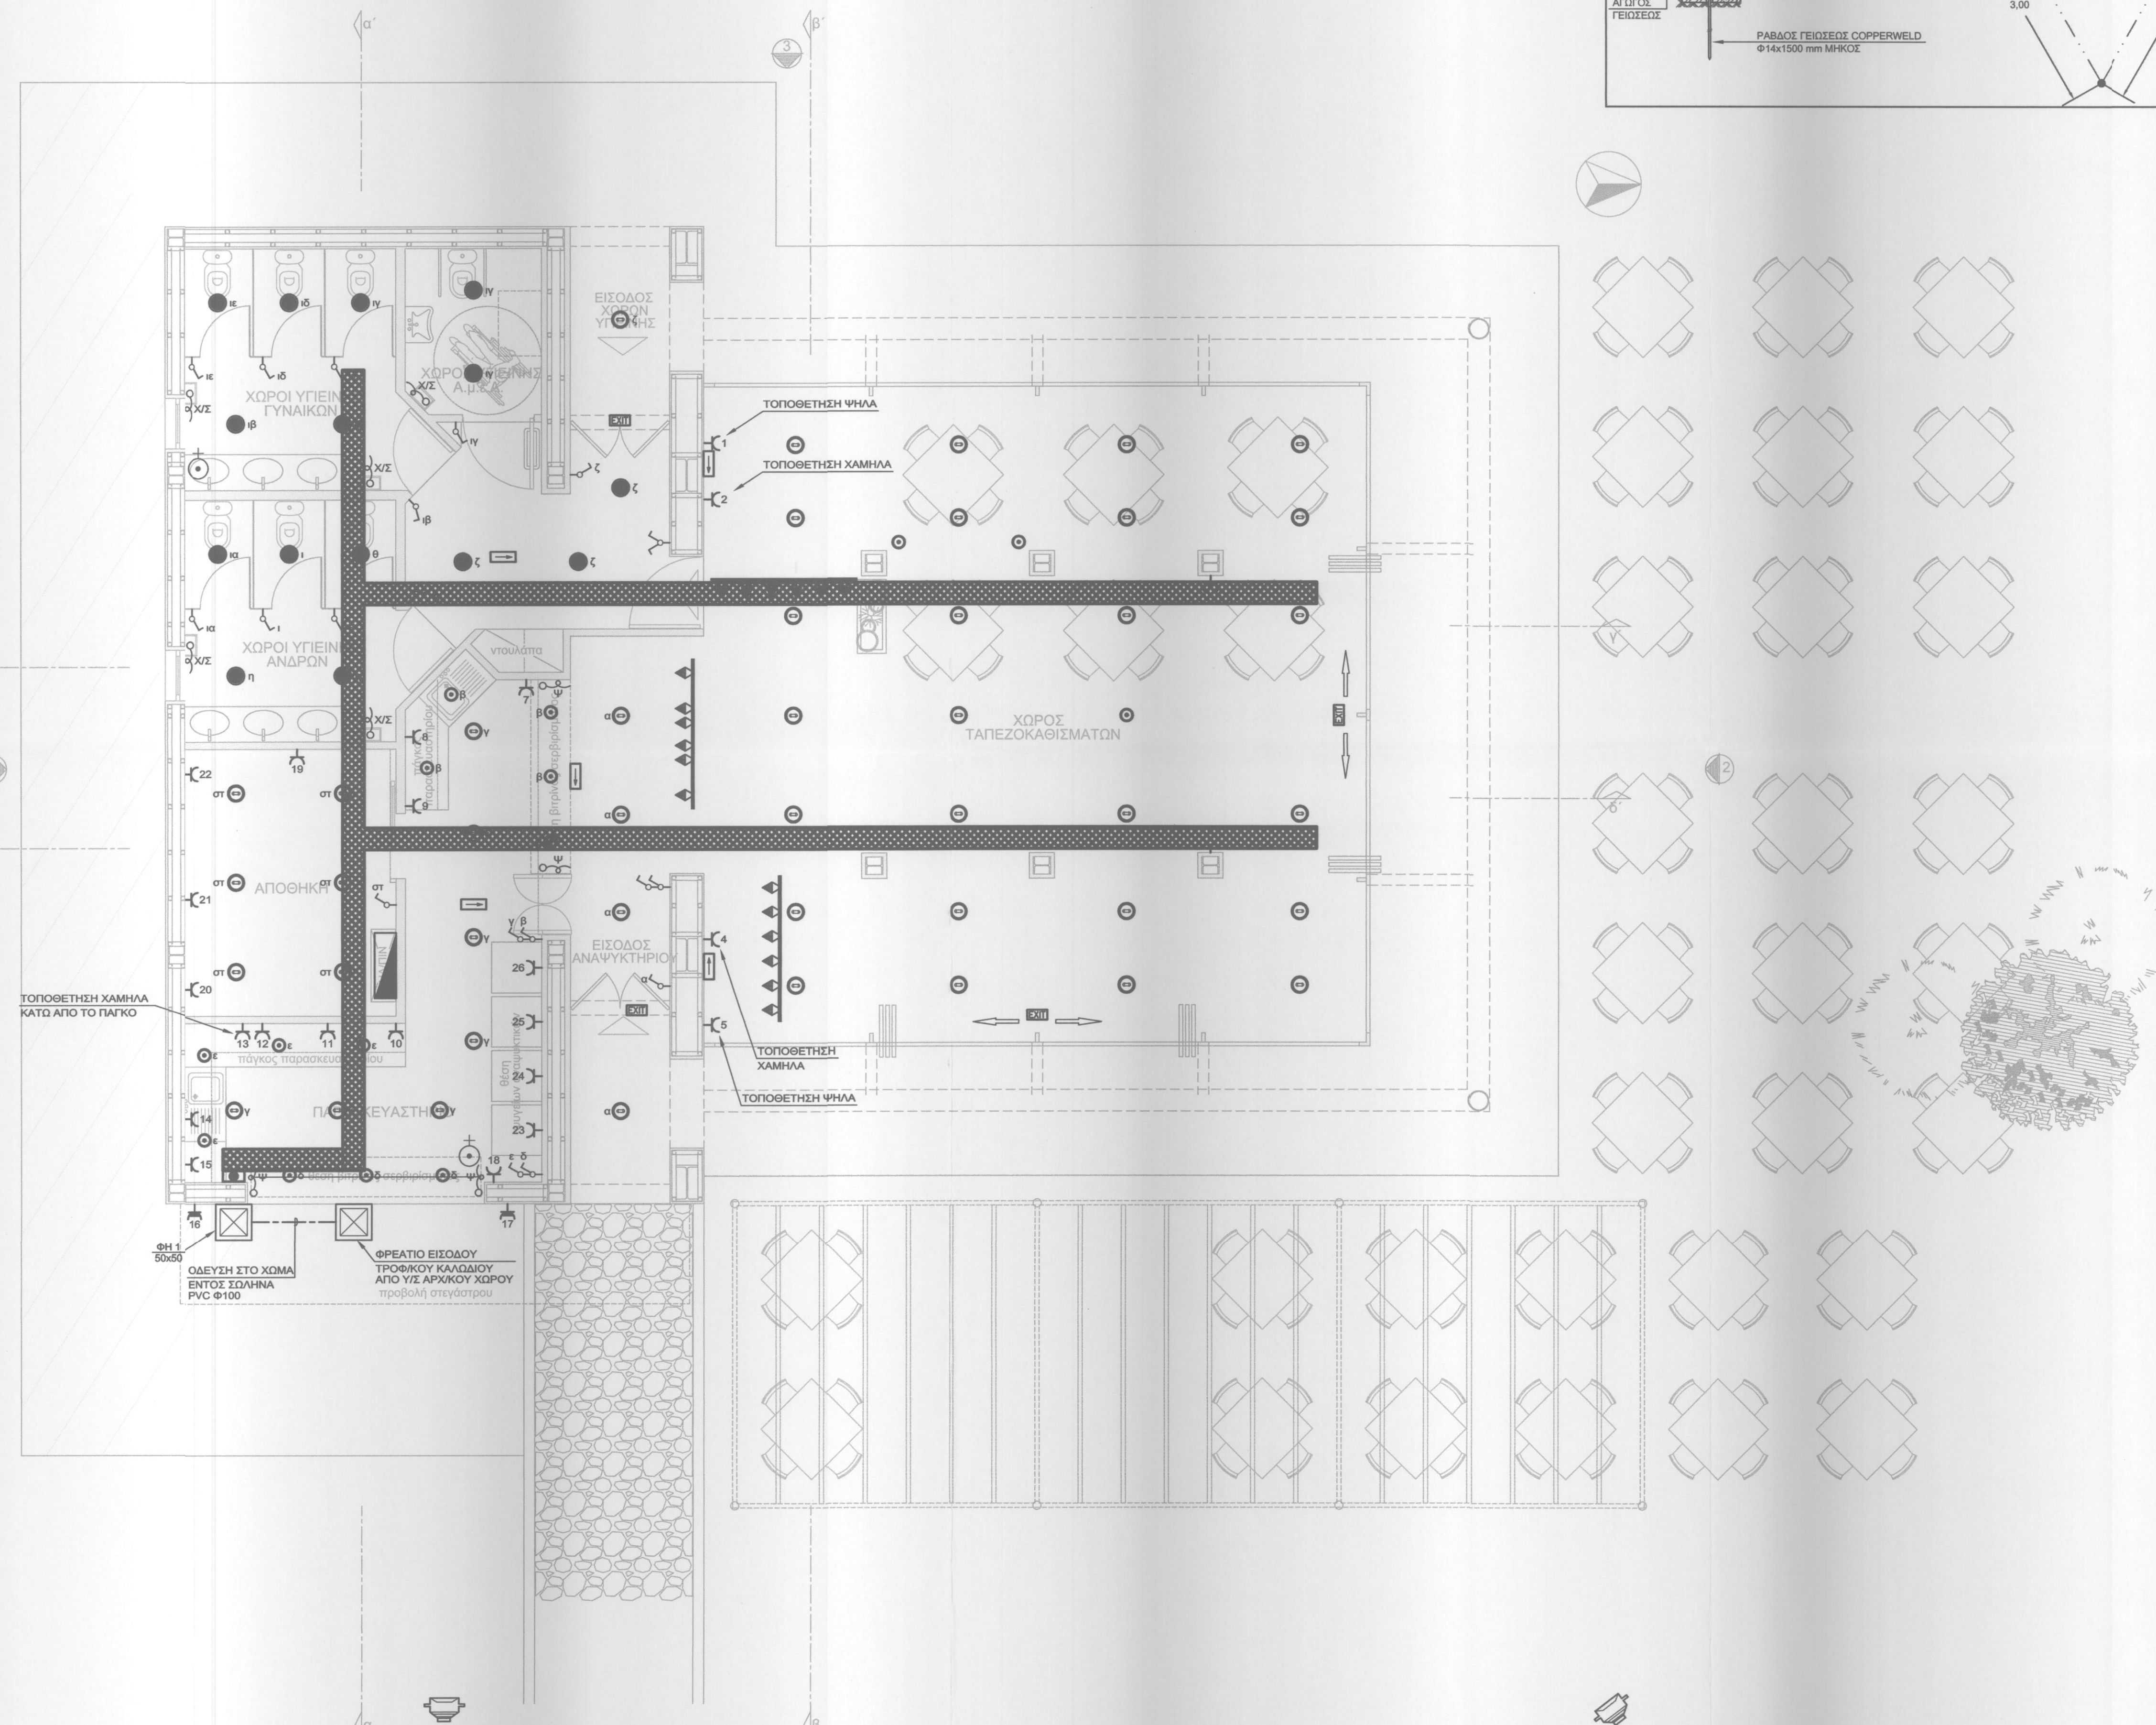

ΠΡΟΒΛΕΦΗ ΕΓΚΑΤΑΣΤΑΣΗ ΣΕ ΠΕΡΙΤΤΟΣΗ ΜΕΤΡΗΣΗ ΑΝΕΓΓΑΡΩΣ ΥΦΙΣΤΑΜΕΝΗΣ ΓΕΙΩΣΗΣ

### ΥΠΟΥΡΓΕΙΟ ΠΟΛΙΤΙΣΜΟΥ & ΑΘΛΗΤΙΣΜΟΥ

ΤΑΜΕΙΟ ΑΡΧΑΙΟΛΟΓΙΚΩΝ ΠΟΡΩΝ ΚΑΙ ΑΠΑΛΛΟΤΡΙΩΣΕΩΝ  
ΔΙΕΥΘΥΝΣΗ ΑΠΟΤΥΠΩΣΕΩΝ ΚΑΙ ΣΥΝΤΗΡΗΣΕΩΣ ΚΤΙΡΙΩΝ - ΤΜΗΜΑ ΜΕΛΕΤΩΝ

### ΔΙΑΜΟΡΦΩΣΗ ΥΦΙΣΤΑΜΕΝΟΥ ΚΤΙΡΙΟΥ (ΟΠΕΠ) ΣΕ ΑΝΑΨΥΚΤΗΡΙΟ ΚΑΙ ΧΩΡΟΥΣ ΥΓΙΕΙΝΗΣ ΣΤΟΝ ΑΡΧΑΙΟΛΟΓΙΚΟ ΧΩΡΟ ΟΛΥΜΠΙΑΣ

ΣΤΑΔΙΟ ΜΕΛΕΤΗΣ:	ΟΡΙΣΤΙΚΗ
ΚΑΤΗΓΟΡΙΑ ΜΕΛΕΤΗΣ	ΜΕΛΕΤΗΤΕΣ
ΑΡΧΙΤΕΚΤΟΝΙΚΑ	ΣΤΕΦΑΝΟΣ ΔΗΜΟΠΟΥΛΟΣ ΑΡΧΙΤΕΚΤΟΝΑΣ ΜΗΧΑΝΙΚΟΣ
ΣΤΑΤΙΚΑ	ΗΛΙΑΣ ΠΑΤΣΑΡΟΥΧΑΣ ΠΟΛΙΤΙΚΟΣ ΜΗΧΑΝΙΚΟΣ
ΗΛΕΚΤΡΟΜΗΧΑΝΟΛΟΓΙΚΑ	ΑΡΙΣΤΟΝΟΥΣ ΠΑΠΠΑΣ ΜΗΧΑΝΟΛΟΓΟΣ ΜΗΧΑΝΙΚΟΣ
ΨΗΦΙΟΠΟΙΗΣΗ ΜΕΛΕΤΗΣ	ΤΖΟΥΒΑΛΑΣ ΣΤΑΥΡΟΣ ΝΑΥΠ. ΜΗΧΑΝΟΛΟΓΟΣ ΜΗΧΑΝΙΚΟΣ
ΤΙΤΛΟΣ ΣΧΕΔΙΟΥ	ΗΛΕΚΤΡΙΚΑ - ΙΣΧΥΡΑ ΡΕΥΜΑΤΑ ΚΑΤΟΨΗ ΙΣΟΓΕΙΟΥ
ΑΡΙΘΜΟΣ ΜΕΛΕΤΗΣ	ΑΡΙΘΜΟΣ ΣΧΕΔΙΟΥ
670	ΗΛΜ IP - 01
ΚΛΙΜΑΚΑ 1:50	ΧΡΟΝΟΣ ΕΚΠΟΝΗΣΗΣ: ΑΠΡΙΛΙΟΣ 2016

ΣΥΝΤΟΝΙΣΤΗΣ ΜΕΛΕΤΗΣ: ΗΛΙΑΣ ΠΑΤΣΑΡΟΥΧΑΣ ΠΡΟΪΣΤΑΜΕΝΟΣ ΤΟΥ Τ.Μ. ΜΕΛΕΤΩΝ

ΑΘΗΝΑ ΜΑΙΟΣ 2016  
ΘΕΩΡΗΘΗΚΕ  
Ο ΠΡΟΪΣΤΑΜΕΝΟΣ ΤΗΣ Δ.Υ.  
  
ΗΛΙΑΣ ΠΑΤΣΑΡΟΥΧΑΣ  
ΠΟΛΙΤΙΚΟΣ ΜΗΧΑΝΙΚΟΣ ΜΕ Β' ΒΑΘΜΟ