


Σελίδα	ΑΝΑΛΥΚΤΗΡΙΟ - ΤΑΧΥΔΡΟΜΕΙΟ - ΠΟΛΛΗΤΗΡΙΟ ΑΡΧΗ
ΣΧΕΔΙΟ	ΚΑΤΩ ΦΗ
ΥΛΙΚΟΣ	1/20
ΑΡ. ΩΣ	Α 1

ΥΠΟΥΡΓΕΙΟ ΠΟΛΙΤΙΣΜΟΥ  
 ΕΦΟΡΕΙΑ ΑΚΡΟΠΟΛΕΩΣ  
 ΥΠΟΥΡΓΕΙΟ

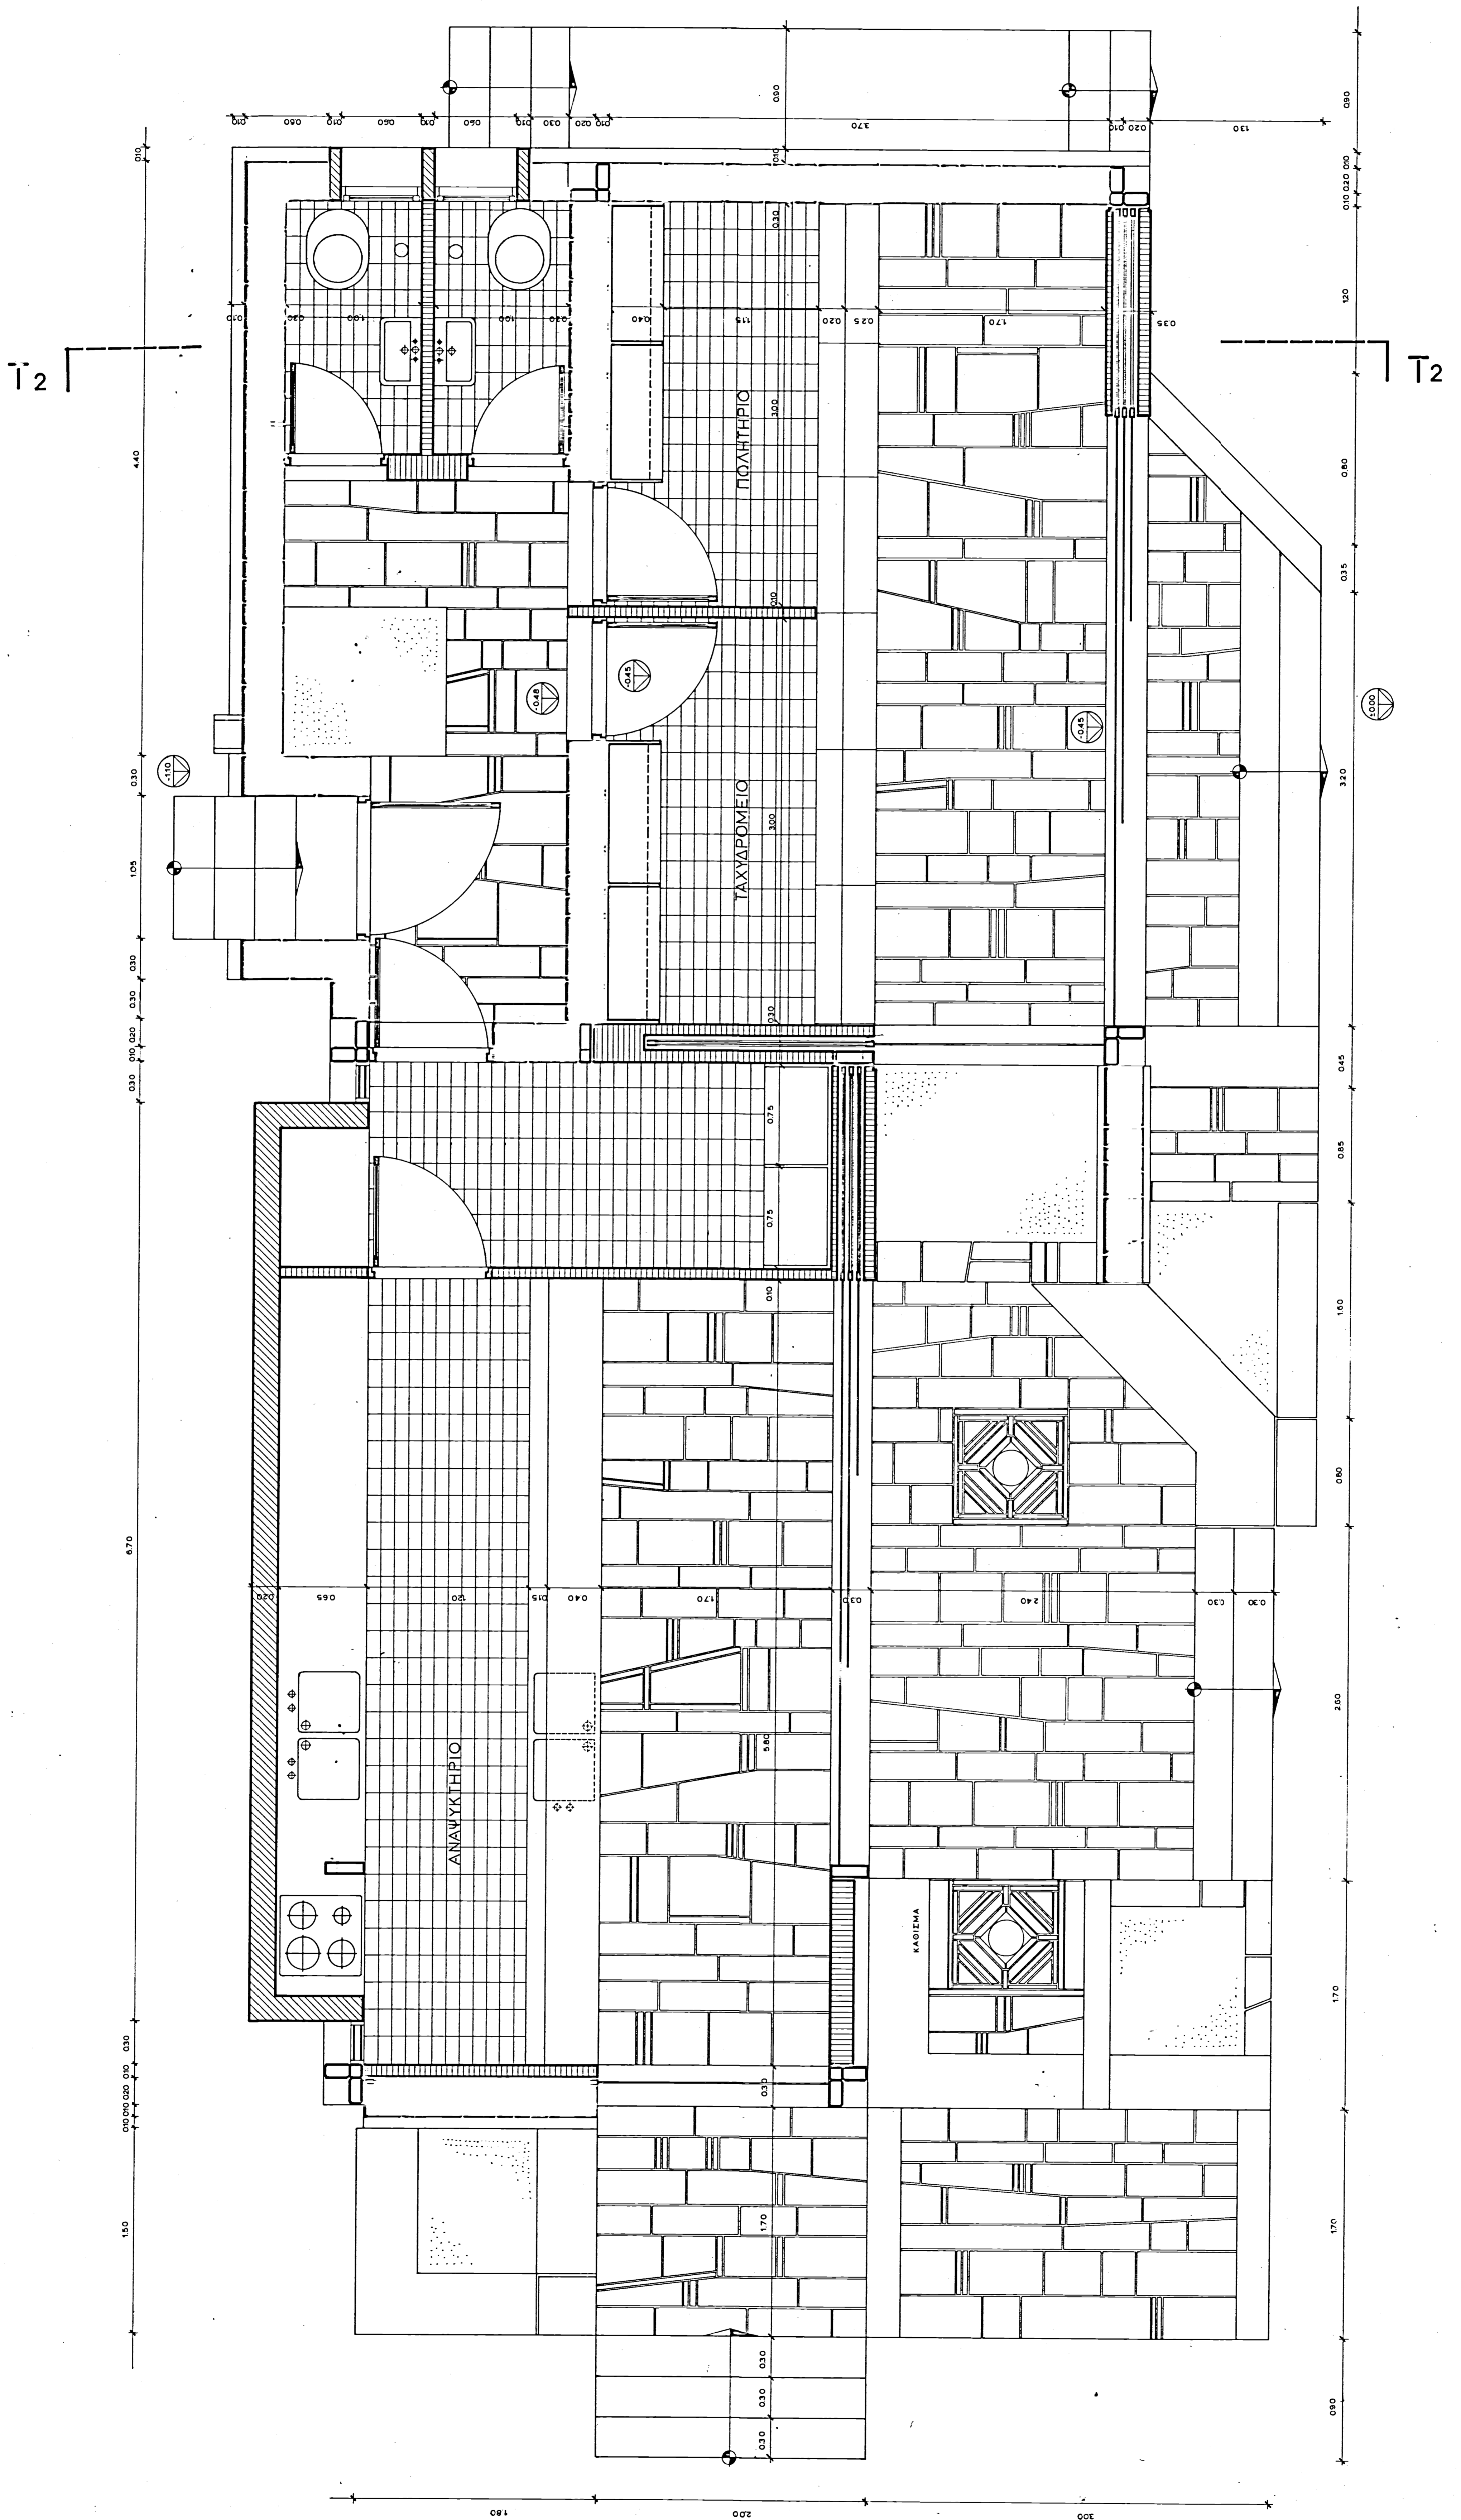

603

